


Evenementenzone Werfplein

LEGENDE

- Evenementenzone (koude zone)
- Evenementenzone (warme zone)
- Niet-overrijdbare evenementenzone
Tegels van blauwe hardsteen
500/500/80 mm
- Vrije zone voor hulpdiensten/rijweg
- Vrije zone voor hulpdiensten
enkel te berijden door hulpdiensten
- Vergunde terrassen
- Voetgangerszone - vrij te houden
- Herasafsluiting - enkel na advies veiligheidscel
- Nadarafsluiting - enkel na advies veiligheidscel

Opp. totale evenementenzone = 3737 m²

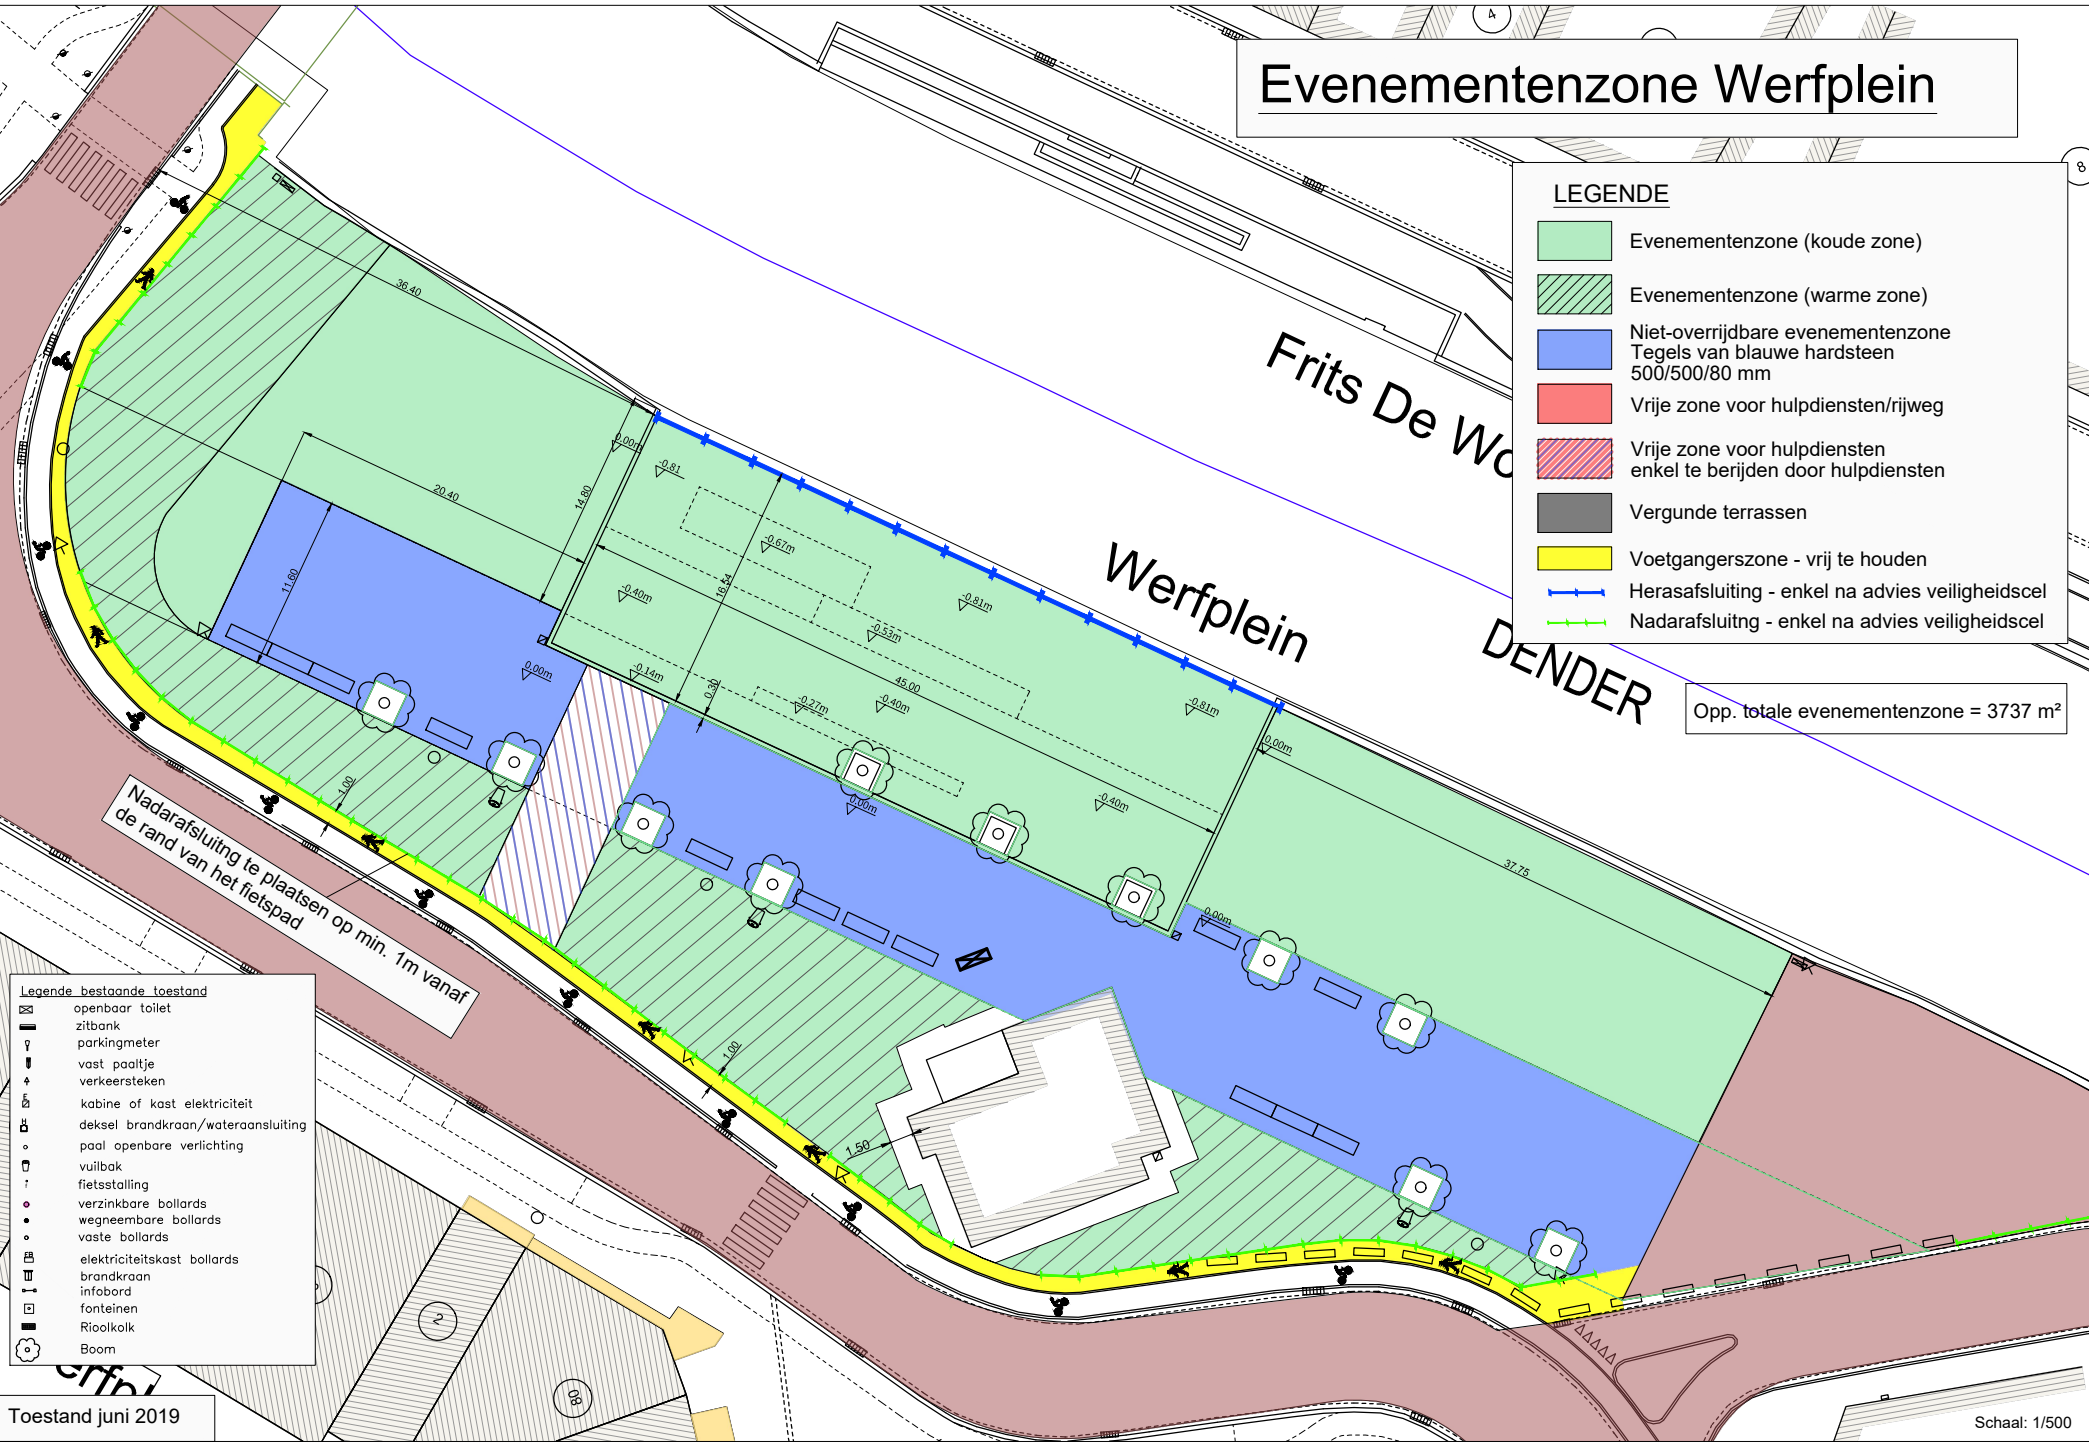

Nadarafsluiting te plaatsen op min. 1m vanaf de rand van het fietspad

- Legende bestaande toestand**
- openbaar toilet
 - zitbank
 - parkingmeter
 - vast paaltje
 - verkeerstekken
 - kabine of kast elektriciteit
 - deksel brandkraan/wateraansluiting
 - paal openbare verlichting
 - vuilbak
 - fietsstalling
 - verzinkbare bollards
 - wegneembare bollards
 - vaste bollards
 - elektriciteitskast bollards
 - brandkraan
 - infobord
 - fonteinen
 - Rioolkolk
 - Boom

Toestand juni 2019

Schaal: 1/500