




Waterpasserende klinkers
voorbeeld rijweg/voetpad



voorbeeld parkeerstrook



zitbank

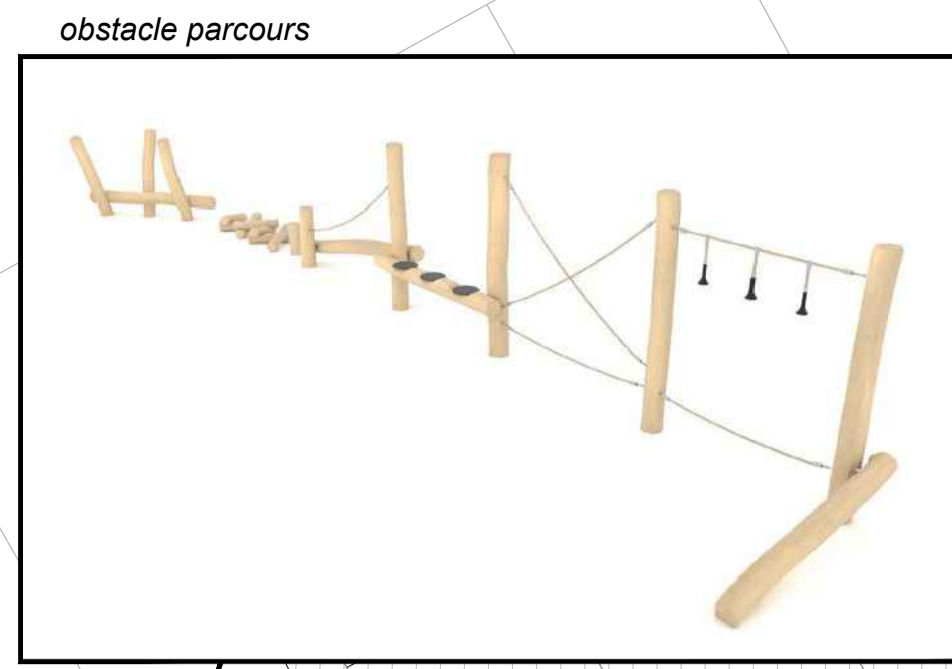

obstacle parcours



vlonderbrug



zitbank halve cirkel rond boom




speelkeien water



dwarsschotten ivv buffering



balanceerparcours

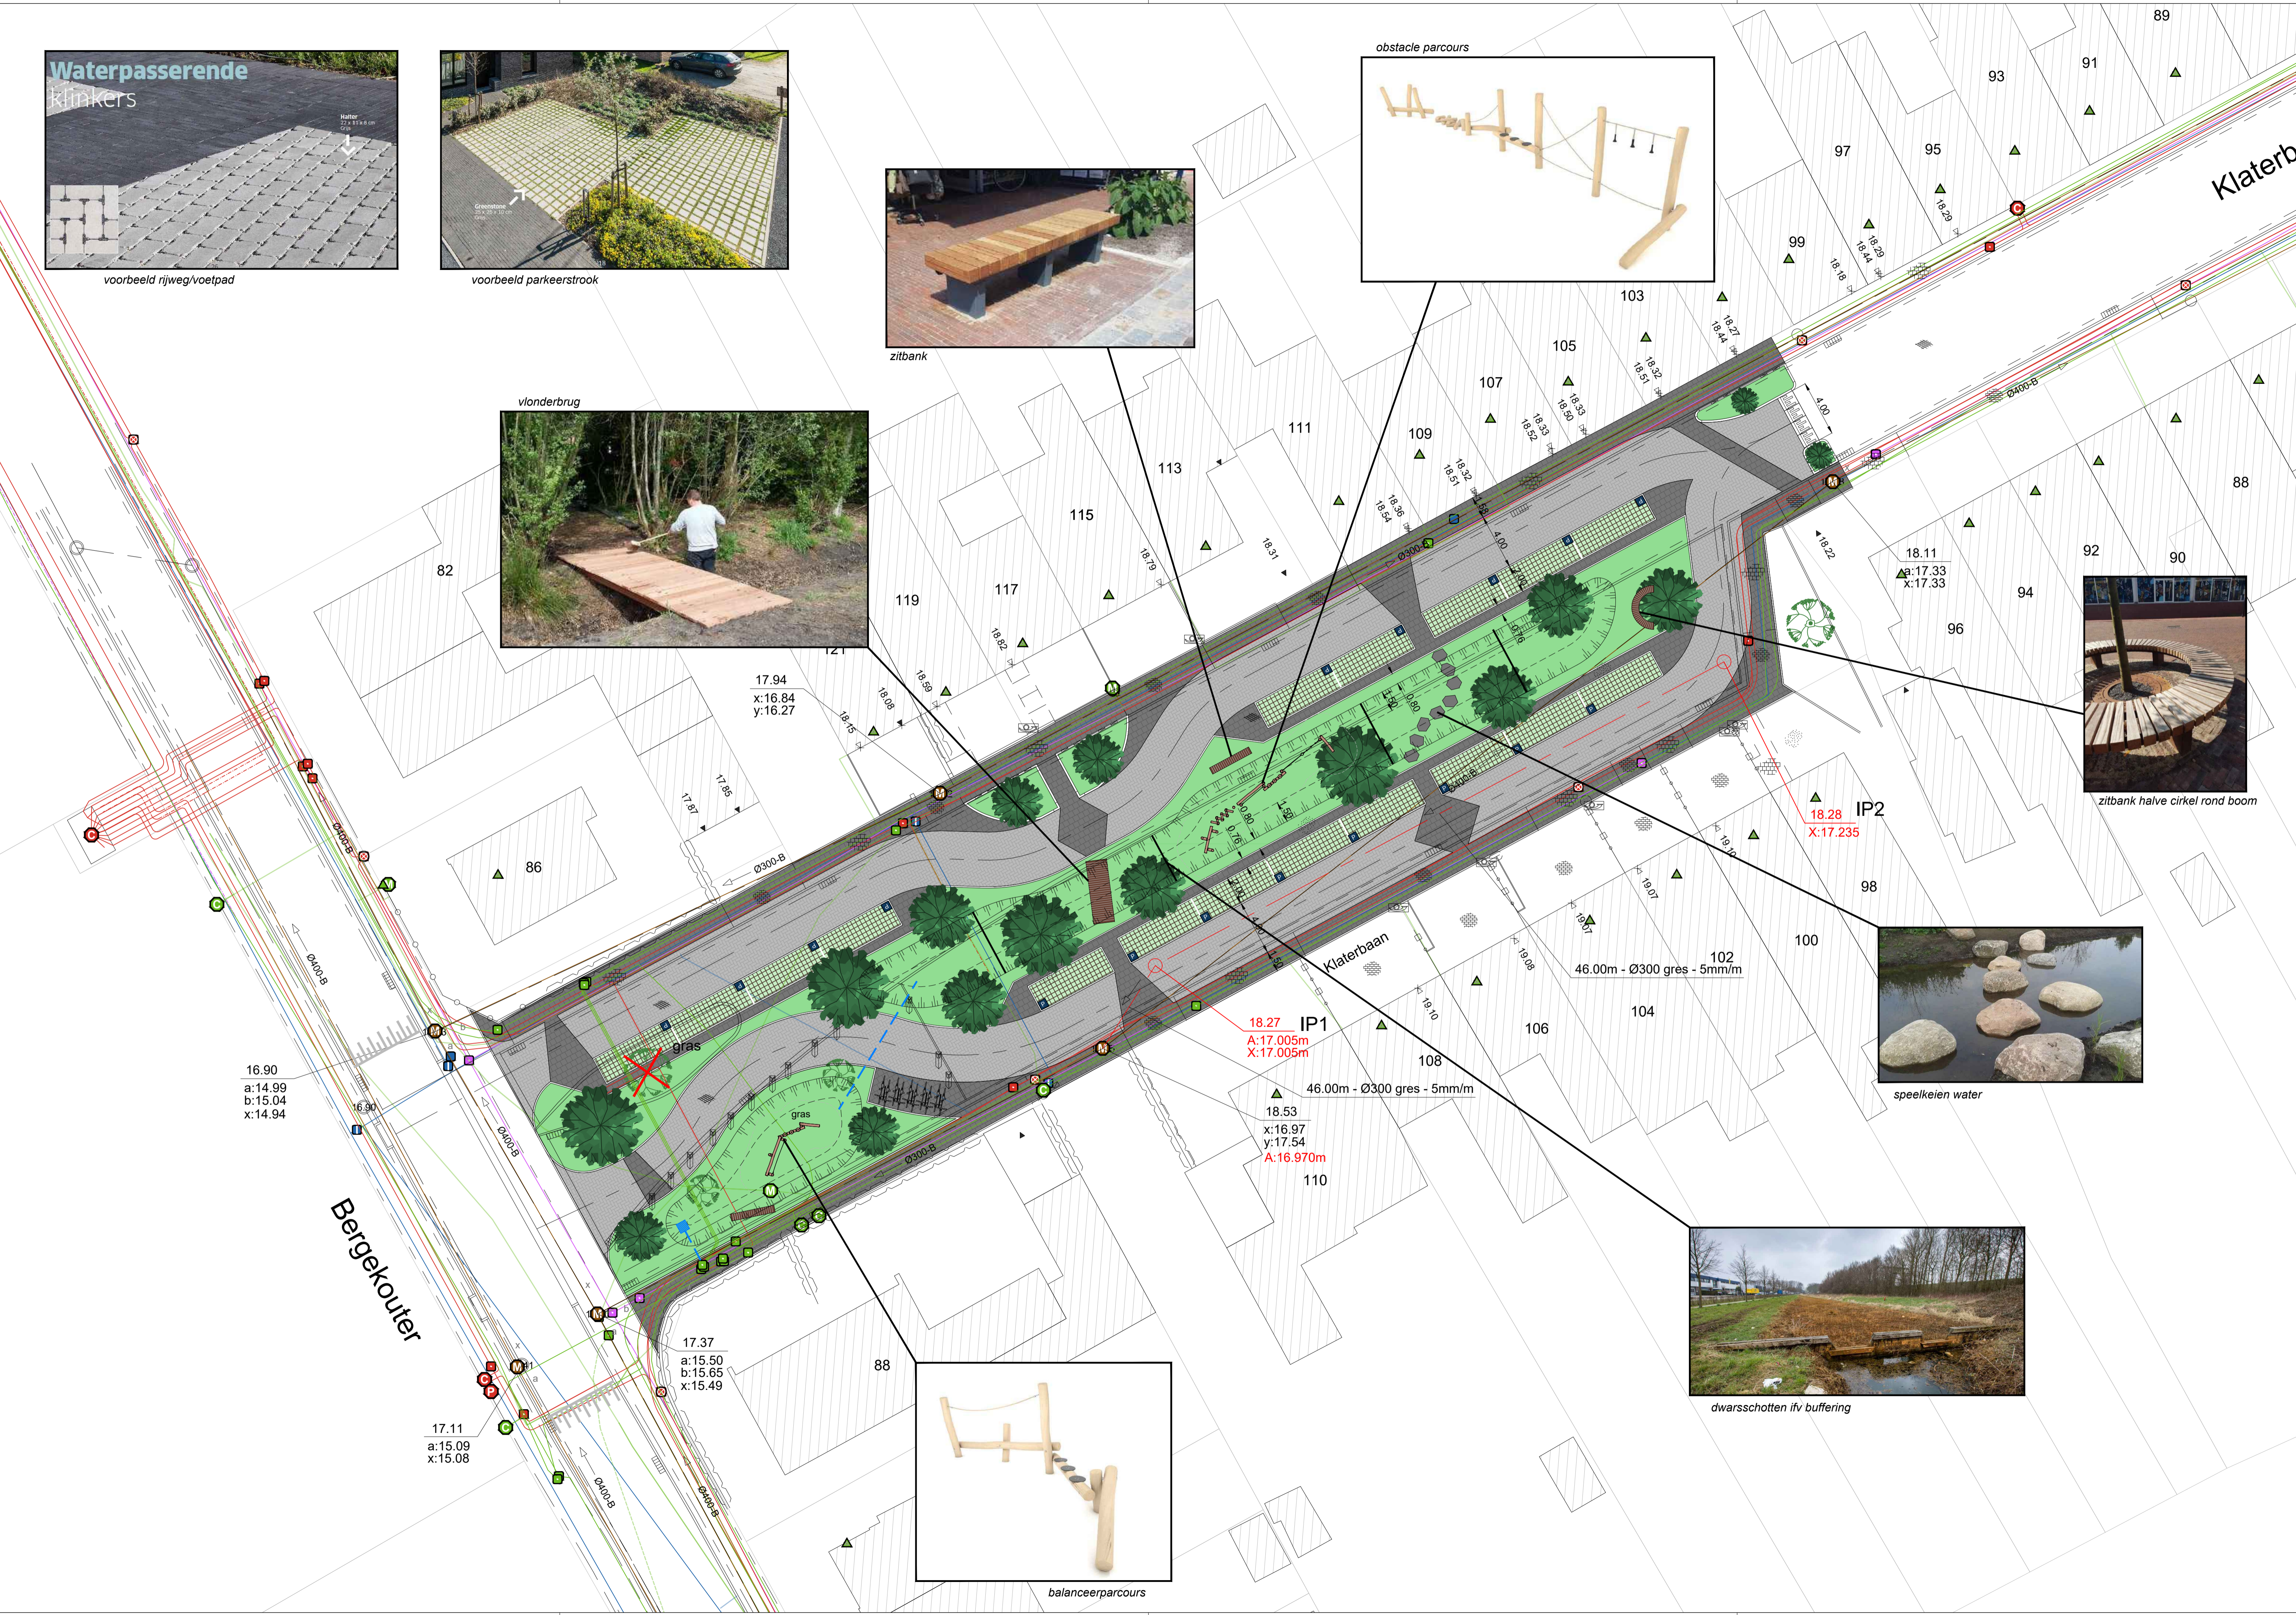

OOST-VLAANDEREN
AALST

HERINRICHTING DEEL KLATERBAAN TE AALST

GRONDPLAN ONTWERPEN TOESTAND

1	24/11/2023	Ontwerpplan	kdp
1	26/06/2023	Voorontwerp	kvo
Nr.	Datum	Historiek	Get.

Projectleider	Opgemaakt door het diensthoofd	Gezien en goedgekeurd door de directeur RUIMTE
Gunther Roelandt Jan De Mette Ing. Hans Van Langenhove		Elien Muyaert

Gezien om als bijlage gevoegd te worden bij de beraadslaging van de gemeenteraad van heden Aalst, de

Studiebureau
Stad Aalst
dienst Openbare werken
Werf 9 - 9300 Aalst
Tel. 053 77 9300

algemeen directeur	burgemeester	GEBUIKTE EENHEID: Meter	
Numer.	Schaal: 1/200	Opp.: 0.62 m²	Plannen: 01/01