

Stad Aalst

Gezien en goedgekeurd door de gemeenteraad in zitting van:

Burgemeester
dhr. Christoph D'Haese

Algemeen directeur
dhr. Wim Leerman

Werf 9
B-9300 Aalst

Provincie Oost-Vlaanderen

**PROVINCIE OOST-VLAANDEREN
STAD AALST**

Riolerings- en wegeniswerken Gudstraat

SWECO

vestiging Gent
Elfjulistraat 43
B-9000 Gent
T +32 9 241 59 20
www.swecobelgium.be


Teamleider
ing. Kristof Mannaert

Projectleider
ing. Noor Desmet

DATUM	HISTORIEK	TEKENAAR	DATUM	HISTORIEK	TEKENAAR
F 15-12-2022	Voorontwerp - aanpassing R36	PVR			
E 05-12-2022	Voorontwerp - aanpassing R36	PVR			
D 17-05-2021	Voorontwerp	SBA			
C 14-04-2021	Voorontwerp	SBA			
B 21-12-2020	Voorontwerp	SBA			
A 25-04-2019	Voorontwerp	FDV			

ONTWERP RIOLERING
Rijgerstraat - Avouestraat

FASE	SCHAAL	PLANOPP (m ²)	PROJECTNUMMER	PLANNUMMER	UITGAVE
VOORONTWERP	1:500	0,31m ²	23550009	4.2.5	F

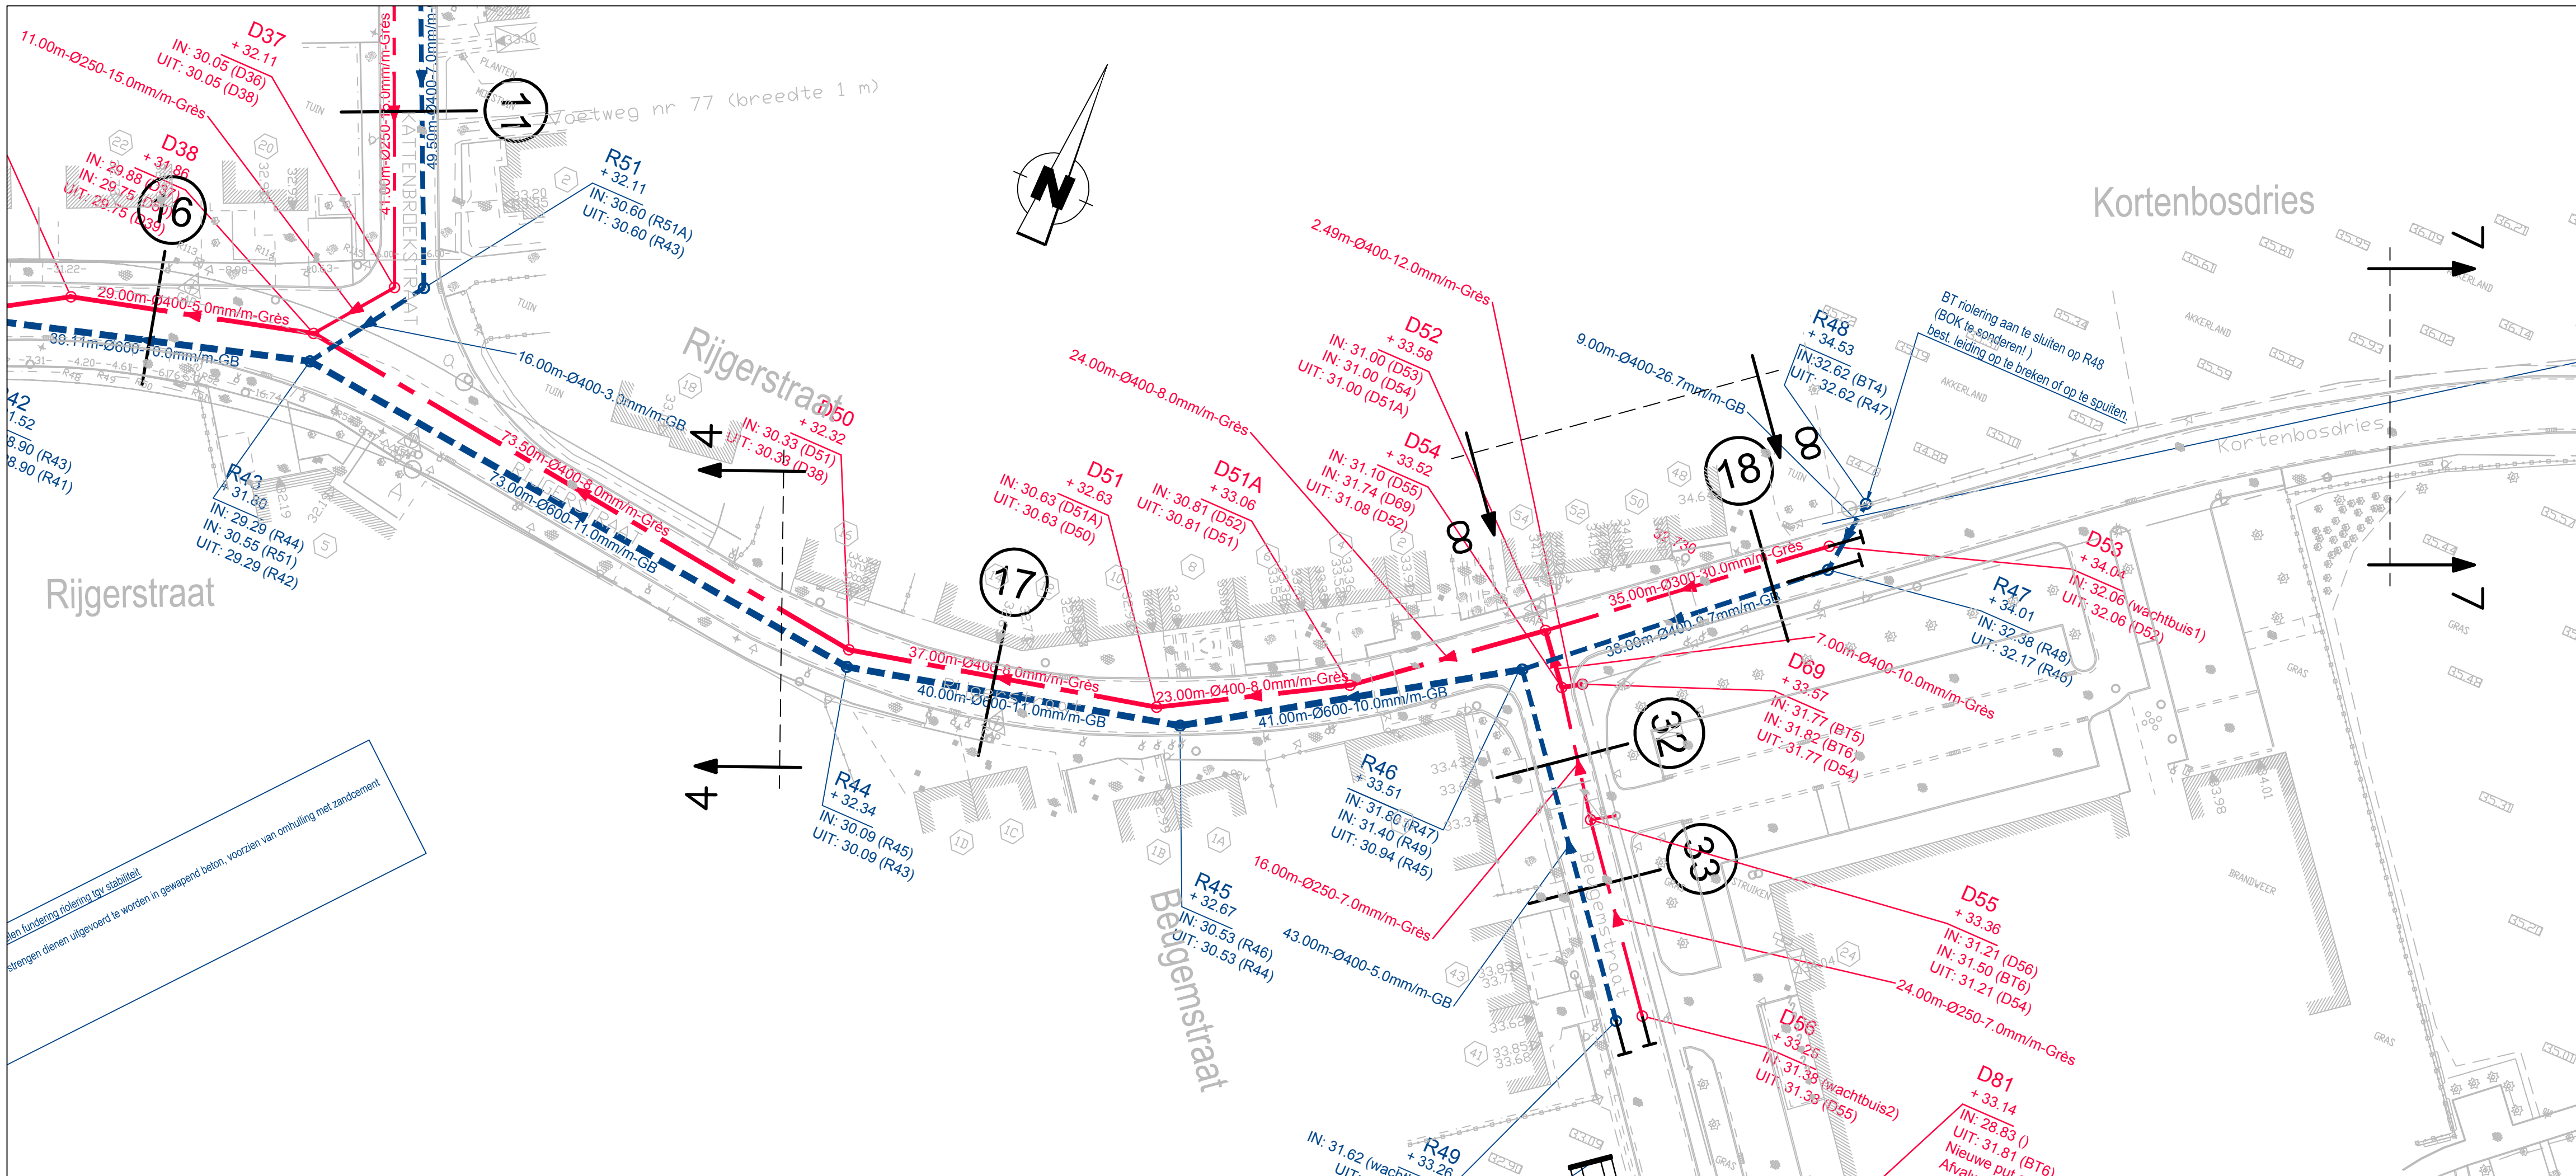

aan fundering riolering (bv stabiliteit)
ahtrengen dienen uitgevoerd te worden in gewapend beton, voorzien van omhulling met zandcement

Stad Aalst



Werf 9
B-9300 Aalst

Gezien en goedgekeurd door de gemeenteraad in zitting van:

Burgemeester
dhr. Christoph D'Haese

Algemeen directeur
dhr. Wim Leerman

Provincie Oost-Vlaanderen

PROVINCIE OOST-VLAANDEREN
STAD AALST

Riolerings- en wegeniswerken Gudstraat



vestiging Gent
Elfjulistraat 43
B-9000 Gent
T +32 9 241 59 20

www.swecobelgium.be

Teamleider
ing. Kristof Mannaert

Projectleider
ing. Noor Desmet

DATUM	HISTORIEK	TEKENAAR	DATUM	HISTORIEK	TEKENAAR
E 16/11/2021	Aanpassing riolering	DDS			
D 17-05-2021	Voorontwerp	SBA			
C 14-04-2021	Voorontwerp	SBA			
B 21-12-2020	Voorontwerp	SBA			
A 25-04-2019	Voorontwerp	FDV			

ONTWERP RIOLERING
Kattenbroekstraat - Rijgerstraat - Beugemstraat - Kortenbosdries


FASE	SCHAAL	PLANOPP. (m²)	PROJECTNUMMER	PLANNUMMER	UITGAVE
VOORONTWERP	1:500	0.25m²	23550009	4.2.6	E


DATUM	HISTORIEK	TEKENAAR	DATUM	HISTORIEK	TEKENAAR
D 17-05-2021	Voorontwerp	SBA			
C 14-04-2021	Voorontwerp	SBA			
B 21-12-2020	Voorontwerp	SBA			
A 25-04-2019	Voorontwerp	FDV			

ONTWERP RIOLERING

Kortenbosdries - Fijfelweg

FASE	SCHAAL	PLANOPP (m ²)	PROJECTNUMMER	PLANNUMMER	UITGAVE
VOORONTWERP	1:500	0,31m ²	23550009	4.2.7	D

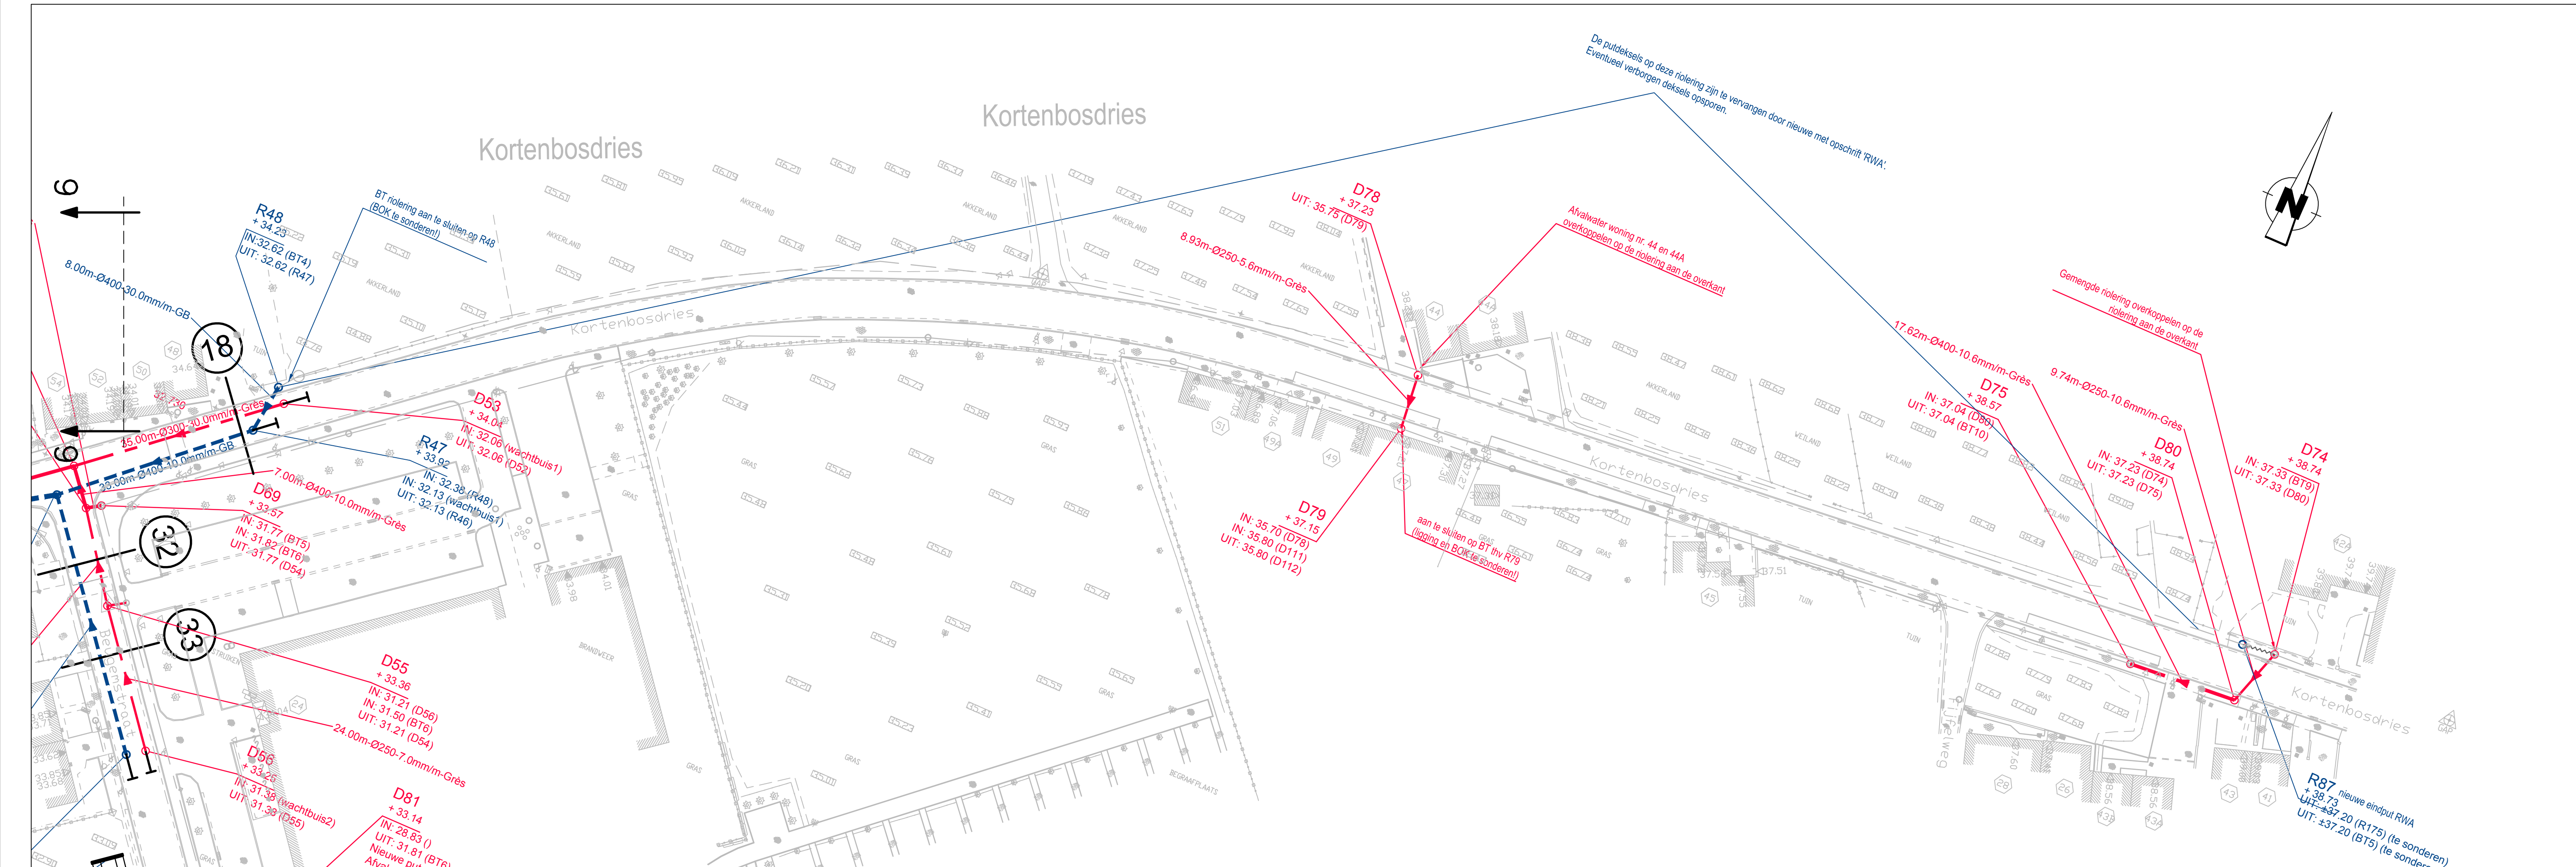

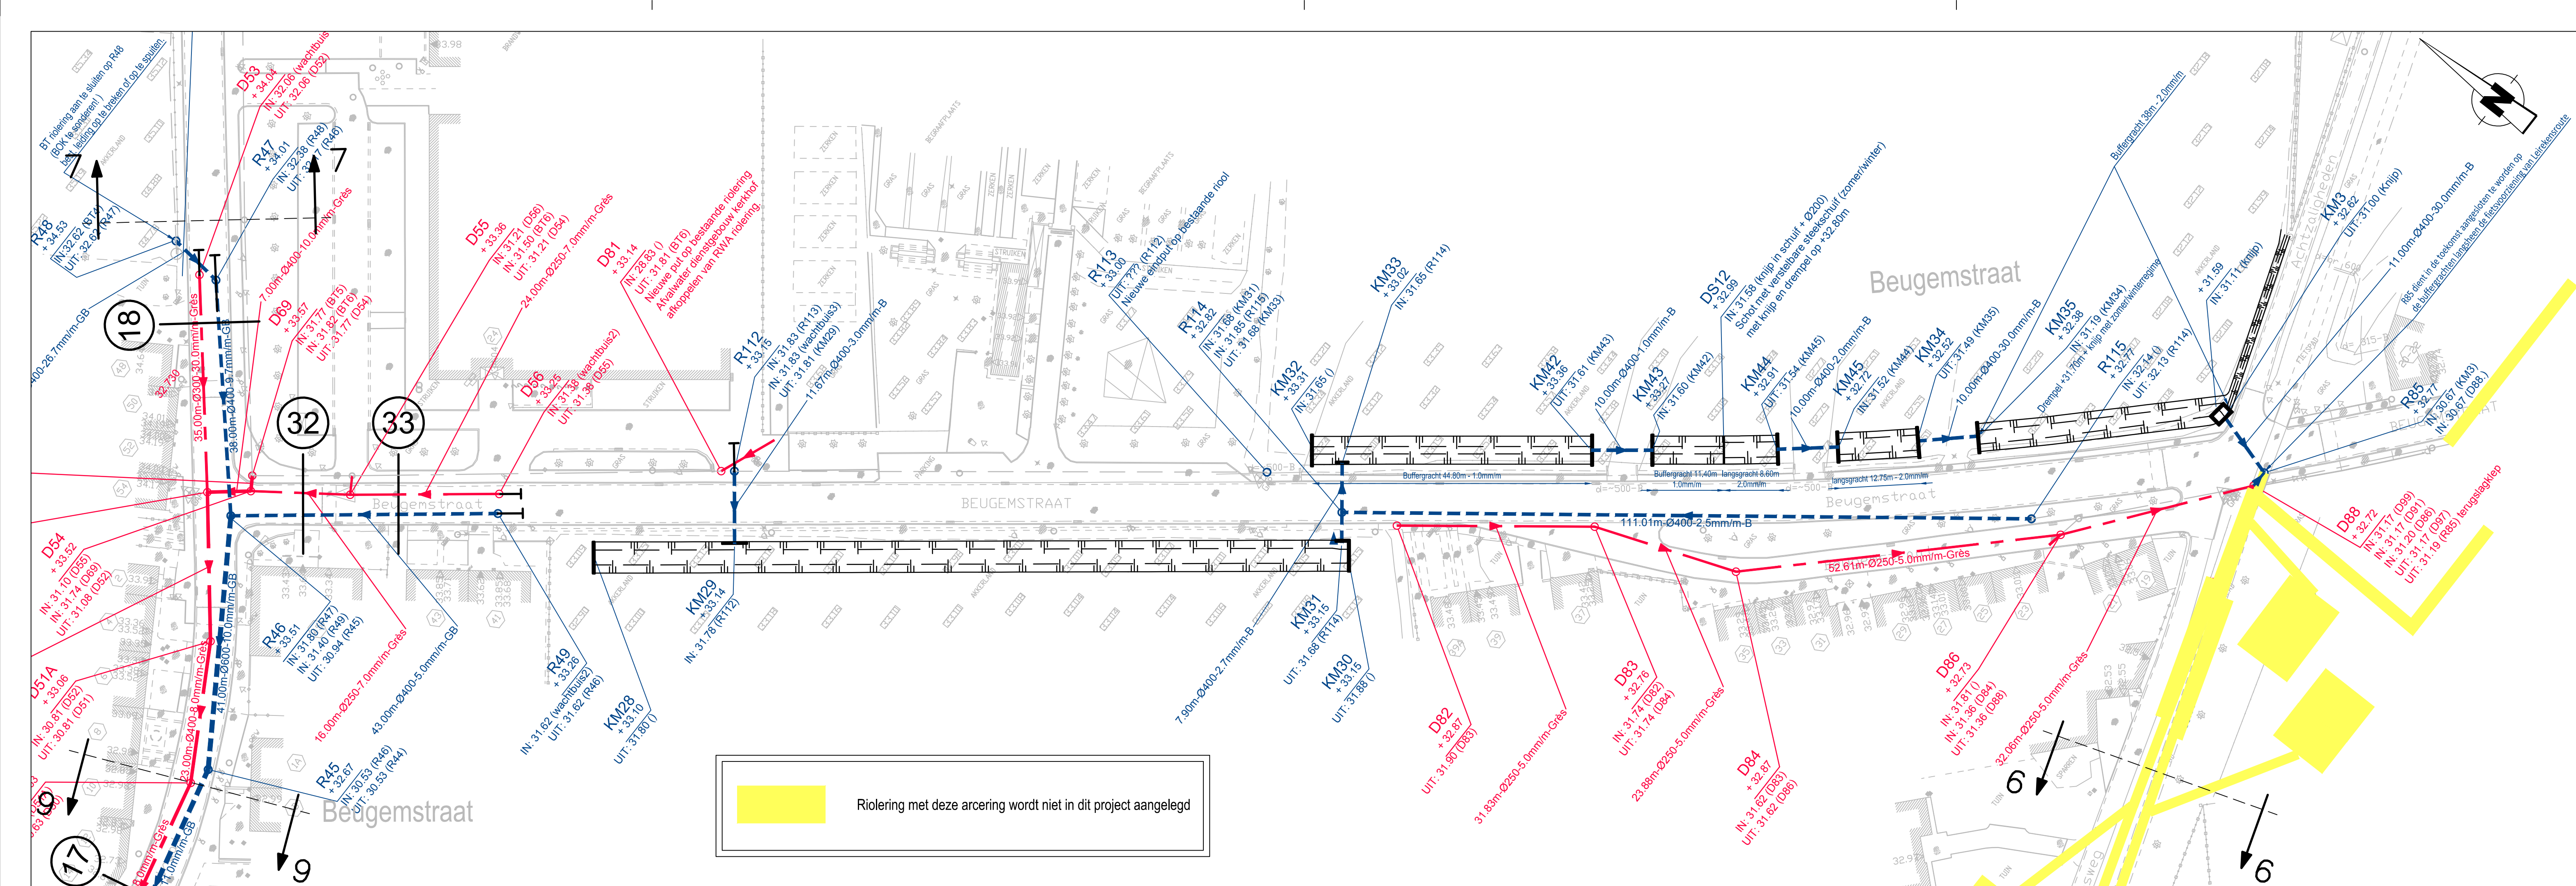

Stad Aalst

Gezien en goedgekeurd door de gemeenteraad in zitting van:

Burgemeester dhr. Christoph D'Haese

Algemeen directeur dhr. Wim Leerman

Werf 9 B-9300 Aalst

Provincie Oost-Vlaanderen

PROVINCIE OOST-VLAANDEREN

STAD AALST

Riolerings- en wegeniswerken Gudstraat

SWECO


vestiging Gent
Elfulstraat 43
B-9000 Gent
T +32 9 241 59 20
www.swecobelgium.be

Teamleider ing. Kristof Mannaert
Projectleider ing. Noor Desmet

DATUM	HISTORIEK	TEKENAAR	DATUM	HISTORIEK	TEKENAAR
E	19/10/2022	Gachtoverwelvingen KM42-KM43-KM44-KM45	PDB		
D	16/11/2021	Aanpassing riolering	DDS		
C	17-05-2021	Voorontwerp	SBA		
B	14-04-2021	Voorontwerp	SBA		
A	21-12-2020	Voorontwerp	SBA		

ONTWERP RIOLERING
Beugemstraat


FASE	SCHAAL	PLANOPP (m²)	PROJECTNUMMER	PLANNUMMER	UITGAVE
VOORONTWERP	Custom	0,31m²	23550009	4.2.8	E

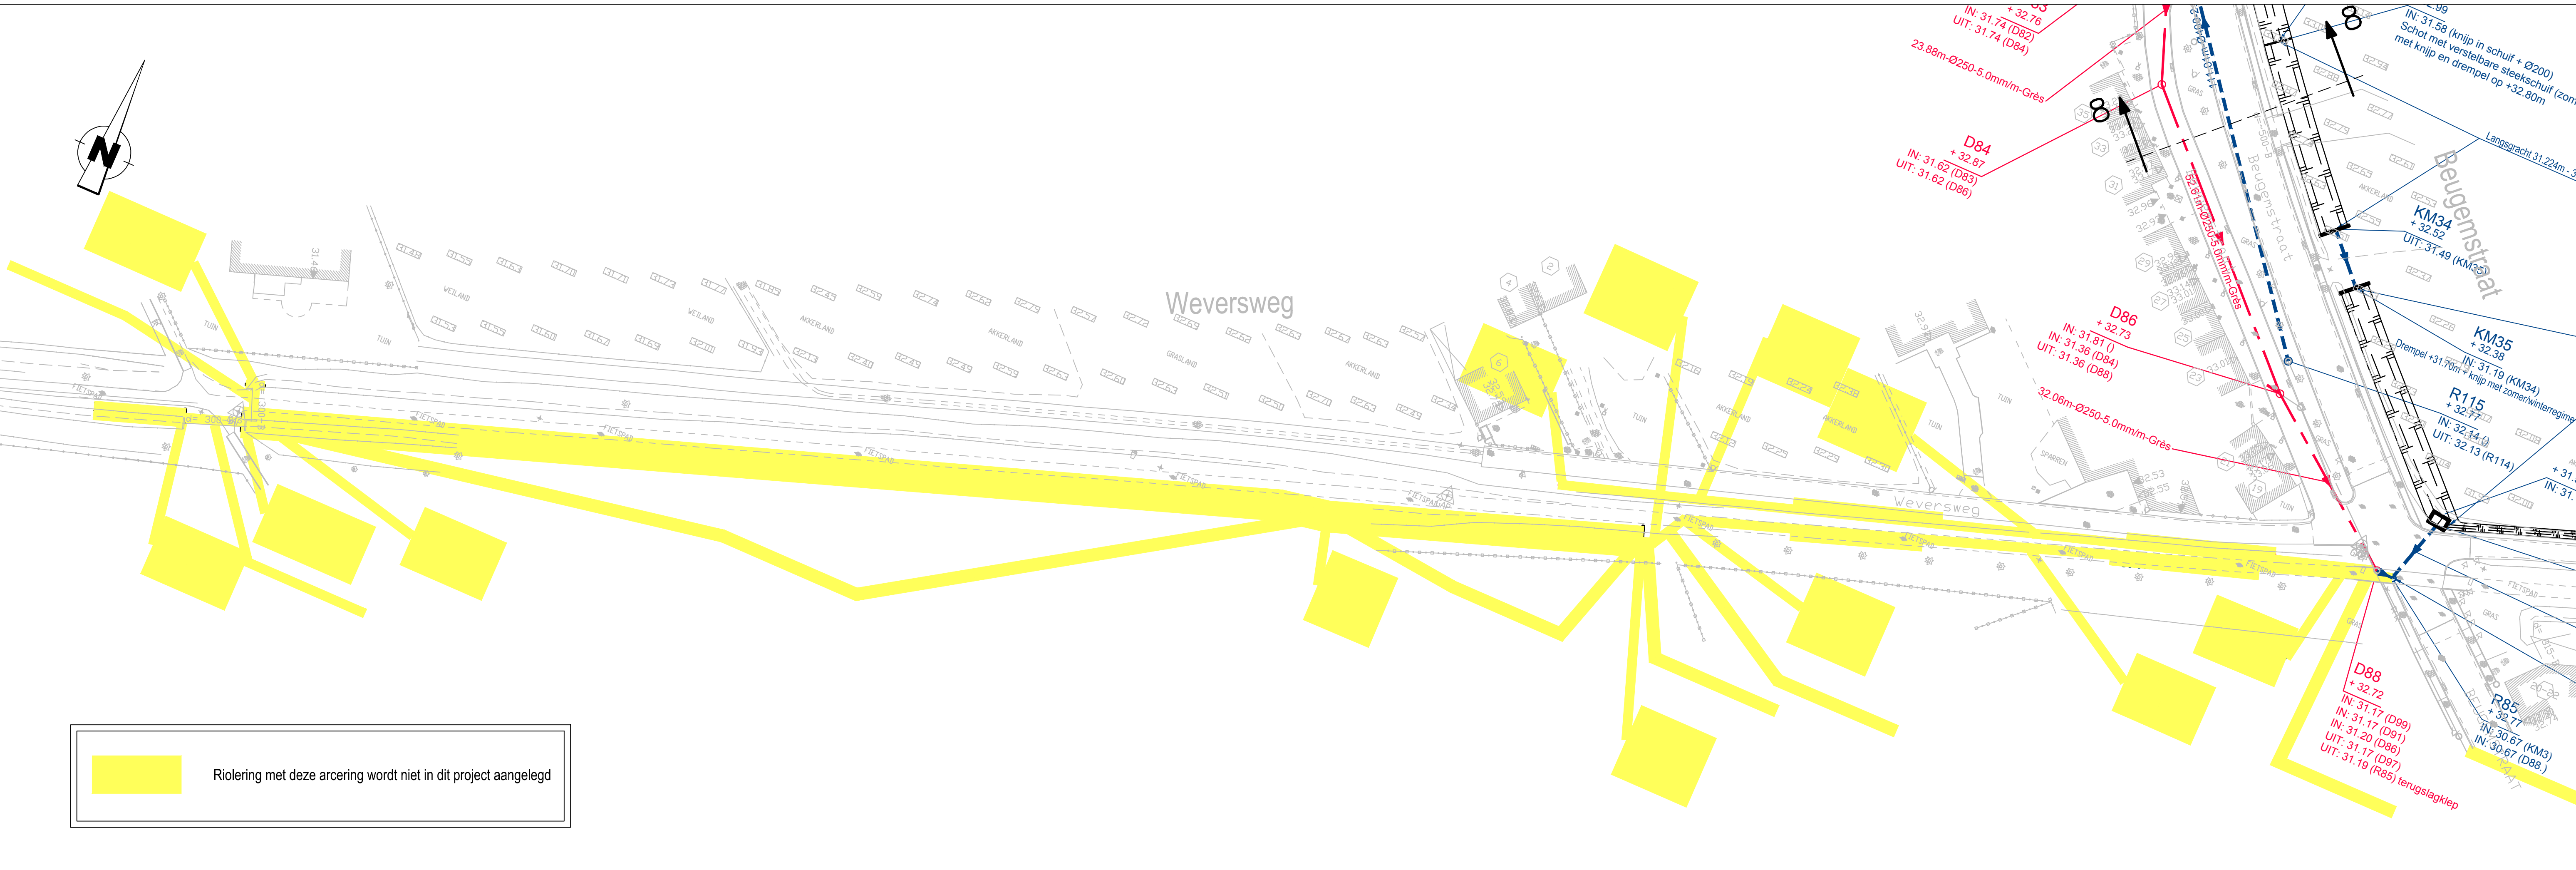

 Riolerings met deze arcering wordt niet in dit project aangelegd

Stad Aalst

Gezien en goedgekeurd door de gemeenteraad in zitting van:

 **AALST VERGEET JE NOOIT**

Burgemeester dhr. Christoph D'Haese

Algemeen directeur dhr. Wim Leerman


Werf 9 B-9300 Aalst

Provincie Oost-Vlaanderen

PROVINCIE OOST-VLAANDEREN

STAD AALST

Riolerings- en wegeniswerken Gudstraat

SWECO 


vestiging Gent
Elfulijstraat 43
B-9000 Gent
T +32 9 241 59 20
www.swecobelgium.be

Teamleider ing. Kristof Mannaert
Projectleider ing. Noor Desmet

DATUM	HISTORIEK	TEKENAAR	DATUM	HISTORIEK	TEKENAAR
C	17-05-2021	Voorontwerp			
B	14-04-2021	Voorontwerp			
A	21-12-2020	Voorontwerp			

ONTWERP RIOLERING
Beugemstraat - Weversweg

FASE	SCHAAL	PLANOPP (m²)	PROJECTNUMMER	PLANNUMMER	UITGAVE
VOORONTWERP	1:500	0.31m²	23550009	4.2.9	C

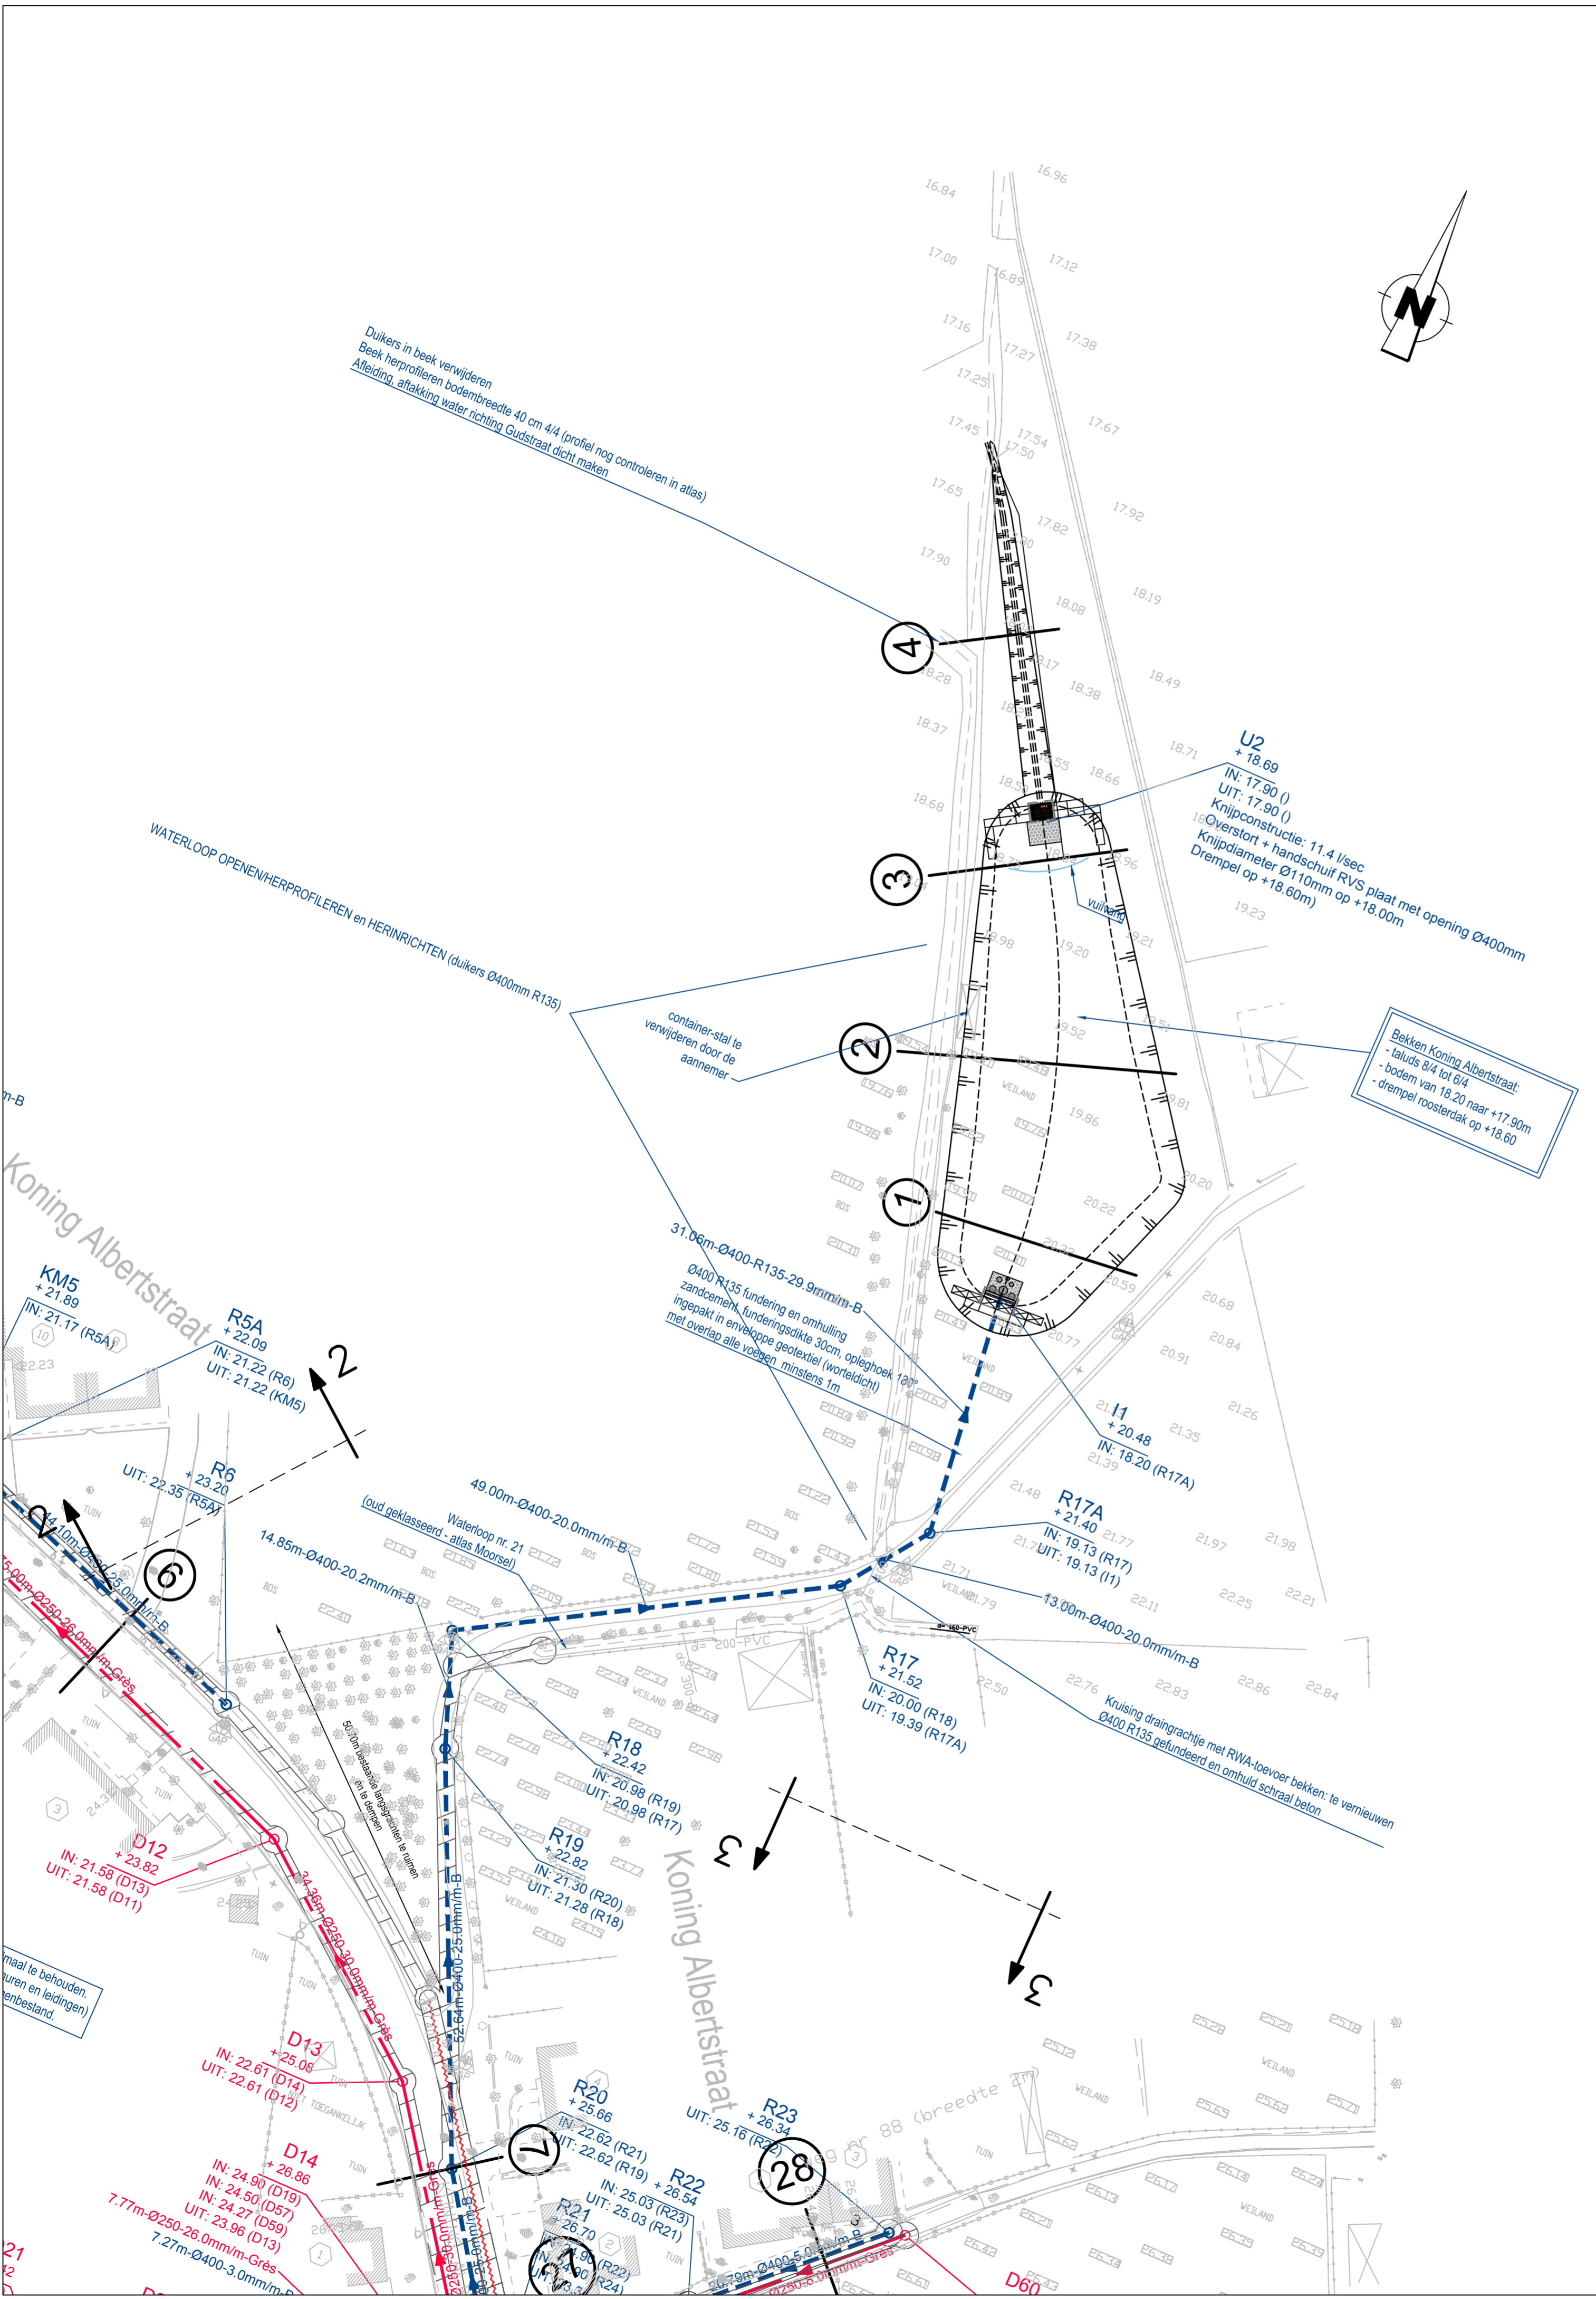

Stad Aalst



Werk 9
B-9300 Aalst

Gezien en goedgekeurd door de gemeenteraad
in zitting van:

Burgemeester
dhr. Christoph D'Haese

Algemeen directeur
dhr. Wim Leerman

Provincie Oost-Vlaanderen

**PROVINCIE OOST-VLAANDEREN
STAD AALST**

Riolerings- en wegeniswerken Gudstraat



vestiging Gent
Eifilustraat 43
B-9000 Gent
T +32 9 241 59 20


Teamleider
ing. Kristof Mannaert
Projectleider
ing. Noor Desmet

www.swecobelgium.be

DATUM	HISTORIEK	TEKENAAR	DATUM	HISTORIEK	TEKENAAR
F 16-11-2021	Aanpassing bekken	DDS			
E 17-05-2021	Voorontwerp	SBA			
D 20-04-2021	Voorontwerp	SBA			
C 15-04-2020	Voorontwerp	SBA			
B 14-04-2020	Voorontwerp	SBA			
A 21-12-2020	Voorontwerp	FDV			

ONTWERP RIOLERING
Bekken Koning Albertstraat

FASE	SCHAAL	PLANOPP. (m²)	PROJECTNUMMER	PLANNUMMER	UITGAVE
VOORONTWERP	1:500	0.37m²	23550009	4.2.10	F

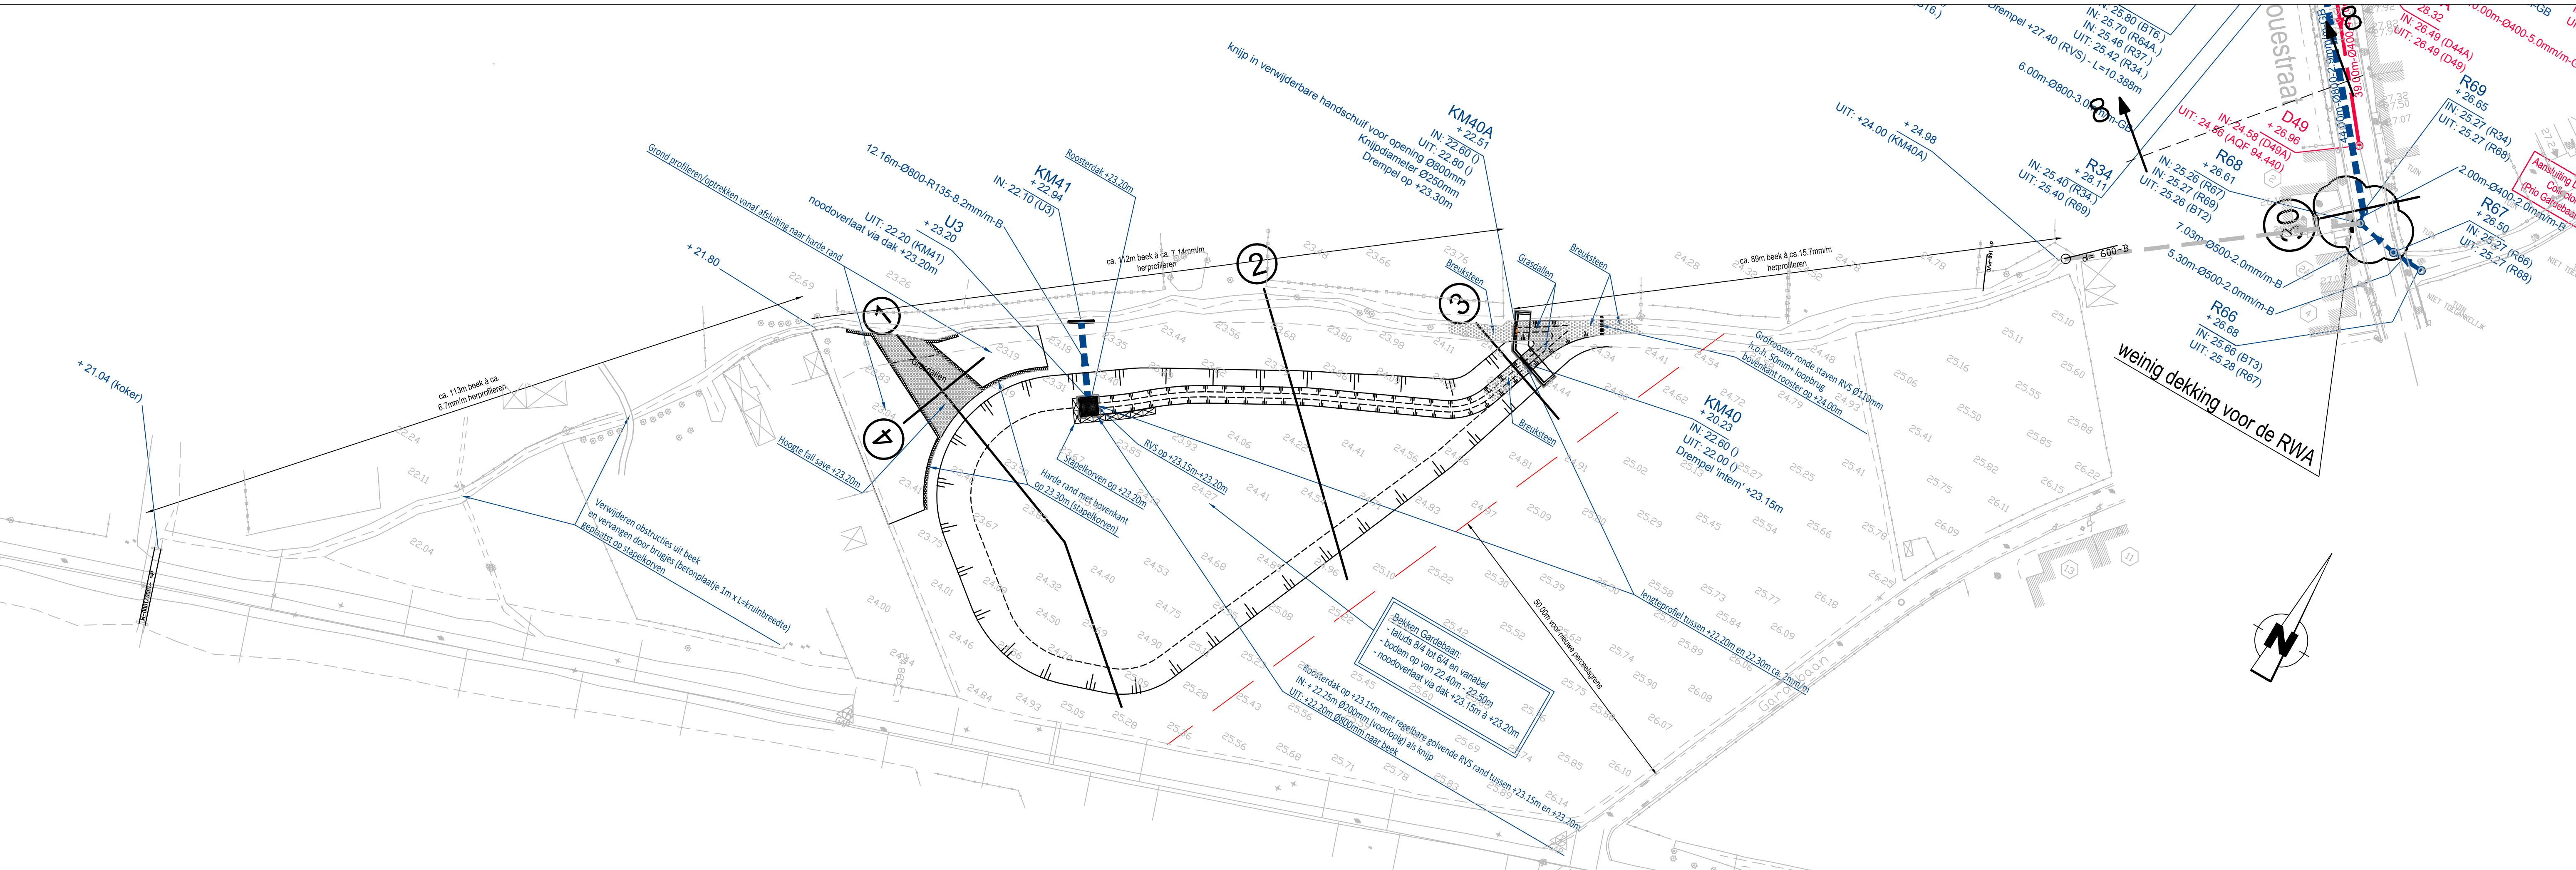

Stad Aalst

Stad Aalst AALST VERGEET JE NOOIT

Werf 9
B-9300 Aalst

Gezien en goedgekeurd door de gemeenteraad in zitting van:

Burgemeester
dhr. Christoph D'Haese

Algemeen directeur
dhr. Wim Leerman

PROVINCIE OOST-VLAANDEREN

STAD AALST

Riolerings- en wegeniswerken Gudstraat

SWECO

vestiging Gent
Elfulstraat 43
B-9000 Gent
T +32 9 241 59 20
www.swecobelgium.be


Teamleider
ing. Kristof Mannaert

Projectleider
ing. Noor Desmet

DATUM	HISTORIEK	TEKENAAR	DATUM	HISTORIEK	TEKENAAR
D	17-05-2021	Voorontwerp	SBA		
C	20-04-2021	Voorontwerp	SBA		
B	15-04-2021	Voorontwerp	SBA		
A	14-04-2021	Voorontwerp	SBA		

ONTWERP RIOLERING
Bekken Gardebaan

FASE	SCHAAL	PLANOPP (m ²)	PROJECTNUMMER	PLANNUMMER	UITGAVE
VOORONTWERP	Custom	0,31m ²	23550009	4.2.11	D

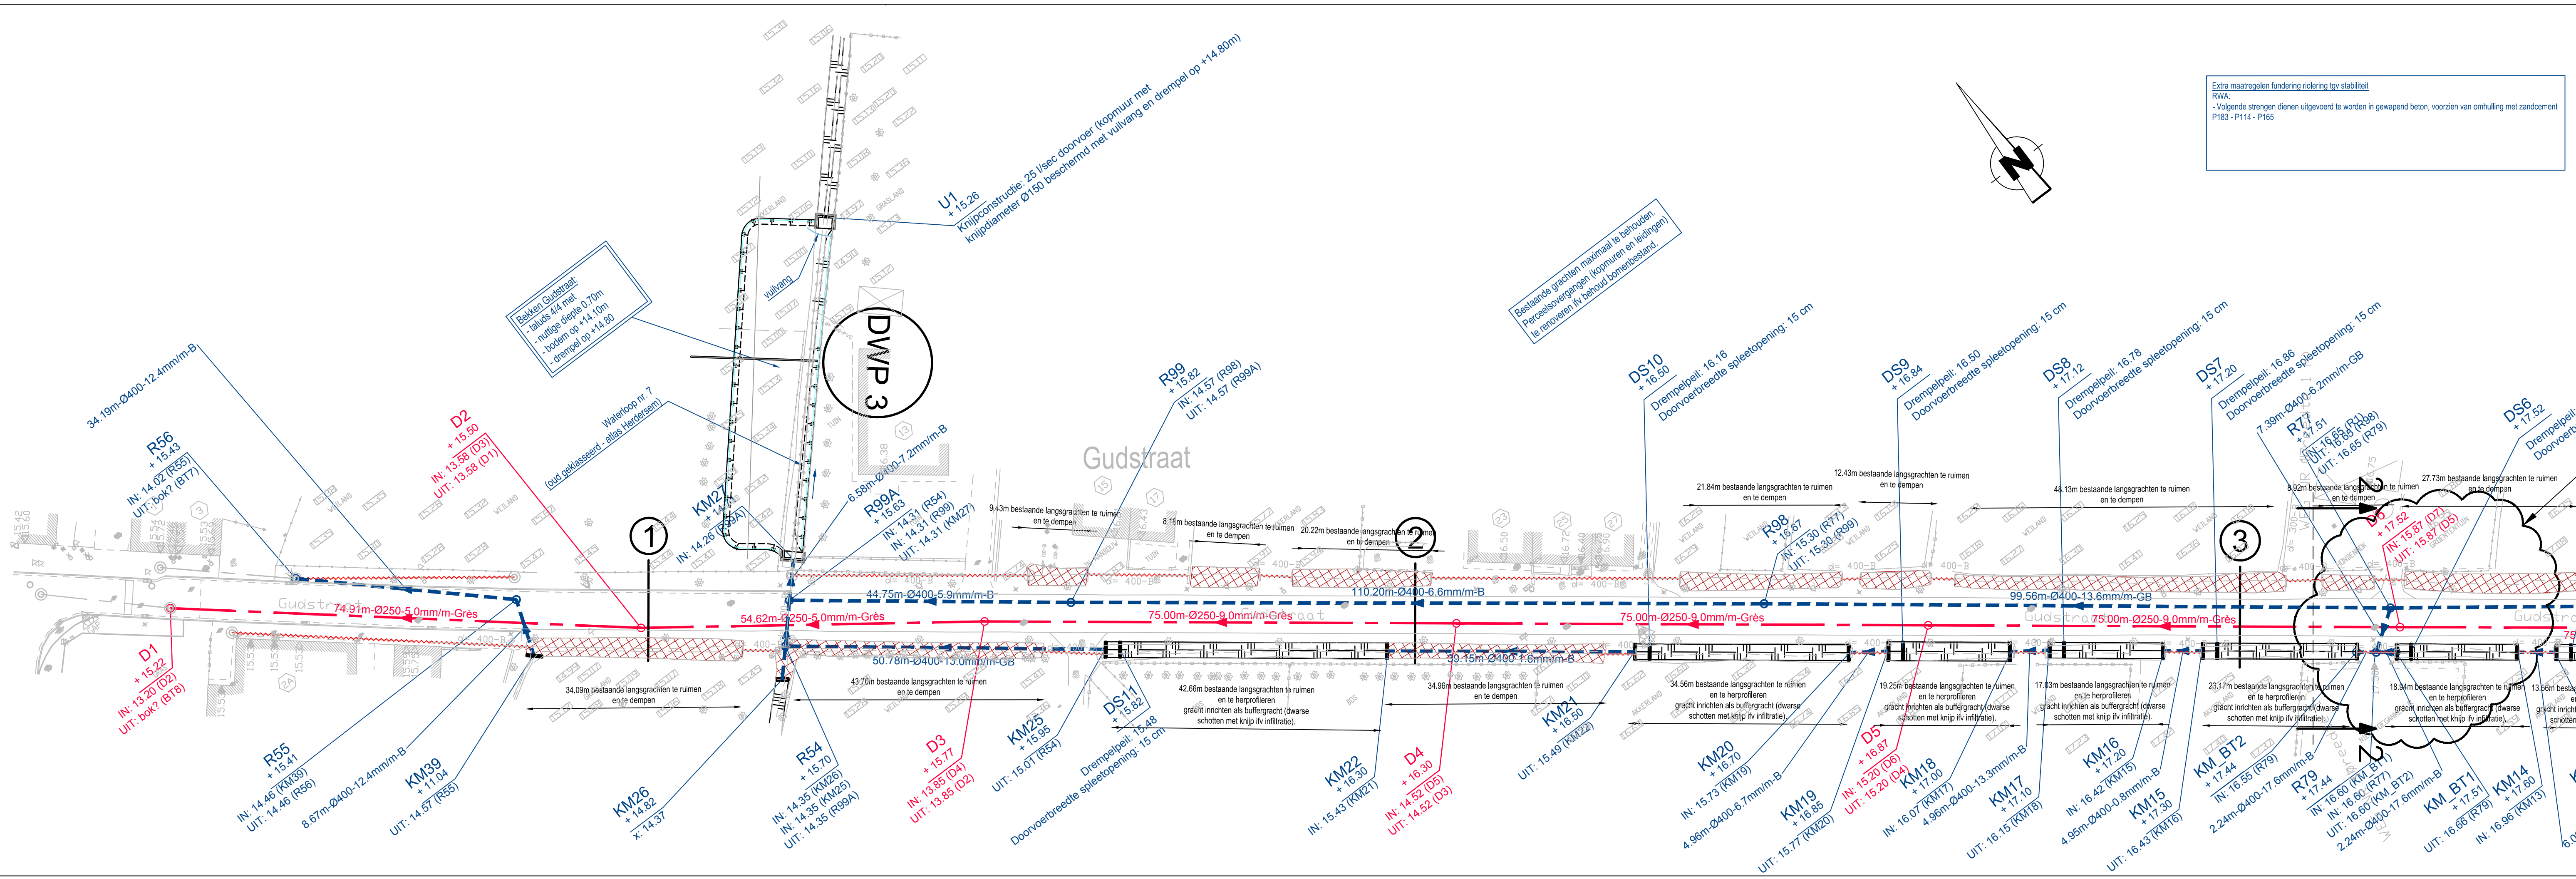

Stad Aalst

Gezien en goedgekeurd door de gemeenteraad in zitting van:

Burgemeester
dhr. Christoph D'Haese

Algemeen directeur
dhr. Wim Leerman

Provincie Oost-Vlaanderen

PROVINCIE OOST-VLAANDEREN
STAD AALST

Riolerings- en wegeniswerken Gudstraat

SWECO

vestiging Gent
Elfulstraat 43
B-9000 Gent
T +32 9 241 59 20
www.swecobelgium.be

Teamleider
ing. Kristof Mannaert


Projectleider
ing. Noor Desmet

DATUM	HISTORIEK	TEKENAAR	DATUM	HISTORIEK	TEKENAAR
F 17-05-2021	Voorontwerp	SBA			
E 20-04-2021	Voorontwerp	SBA			
D 14-04-2021	Voorontwerp	SBA			
C 21-12-2020	Voorontwerp	SBA			
B 11-10-2019	Voorontwerp	FRE			
A 25-04-2019	Voorontwerp	FDV			

ONTWERP RIOLERING
Gudstraat

FASE	SCHAAL	PLANOPP (m ²)	PROJECTNUMMER	PLANNUMMER	UITGAVE
VOORONTWERP	1:500	0,31m ²	23550009	4.2.1	F

Extra maatregelen fundering riolering tgv stabiliteit
 RWA:
 - Volgende strengen dienen uitgevoerd te worden in gewapend beton, voorzien van omhulling met zandcement P183 - P114 - P165

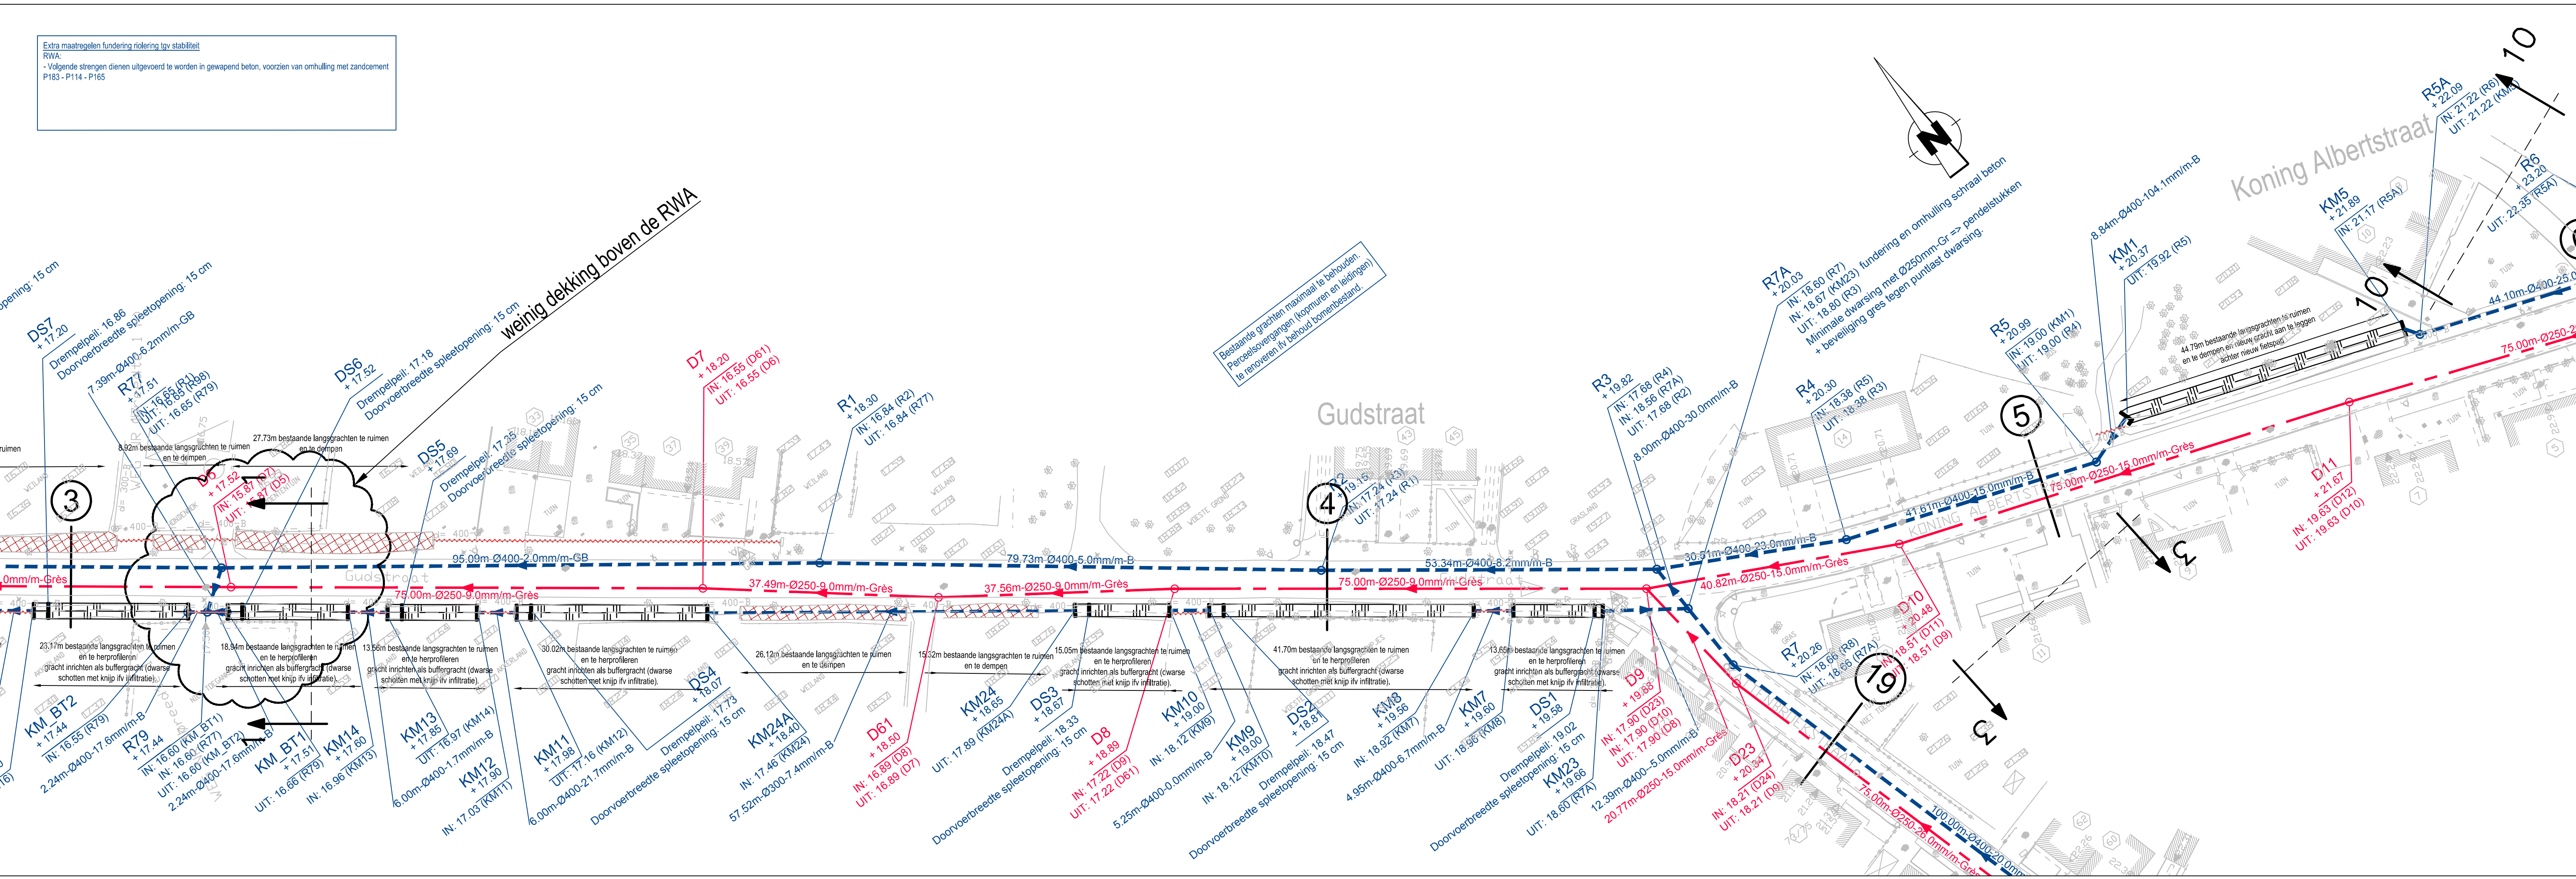

Stad Aalst
 Gezien en goedgekeurd door de gemeenteraad in zitting van:
 Burgemeester dhr. Christoph D'Haese
 Algemeen directeur dhr. Wim Leerman

Provincie Oost-Vlaanderen


**PROVINCIE OOST-VLAANDEREN
 STAD AALST**
 Riolerings- en wegeniswerken Gudstraat

SWECO
 vestiging Gent
 Elfjullstraat 43
 B-9000 Gent
 T +32 9 241 59 20
 www.swecobelgium.be
 Teamleider ing. Kristof Mannaert
 Projectleider ing. Noor Desmet

DATUM	HISTORIEK	TEKENAAR	DATUM	HISTORIEK	TEKENAAR
D 17-05-2021	Voorontwerp	SBA			
C 14-04-2021	Voorontwerp	SBA			
B 21-12-2020	Voorontwerp	SBA			
A 25-04-2019	Voorontwerp	FDV			

ONTWERP RIOLERING
 Gudstraat - Koning Albertstraat

FASE	SCHAAL	PLANOPP (m²)	PROJECTNUMMER	PLANNUMMER	UITGAVE
VOORONTWERP	1:500	0,31m²	23550009	4.2.2	D

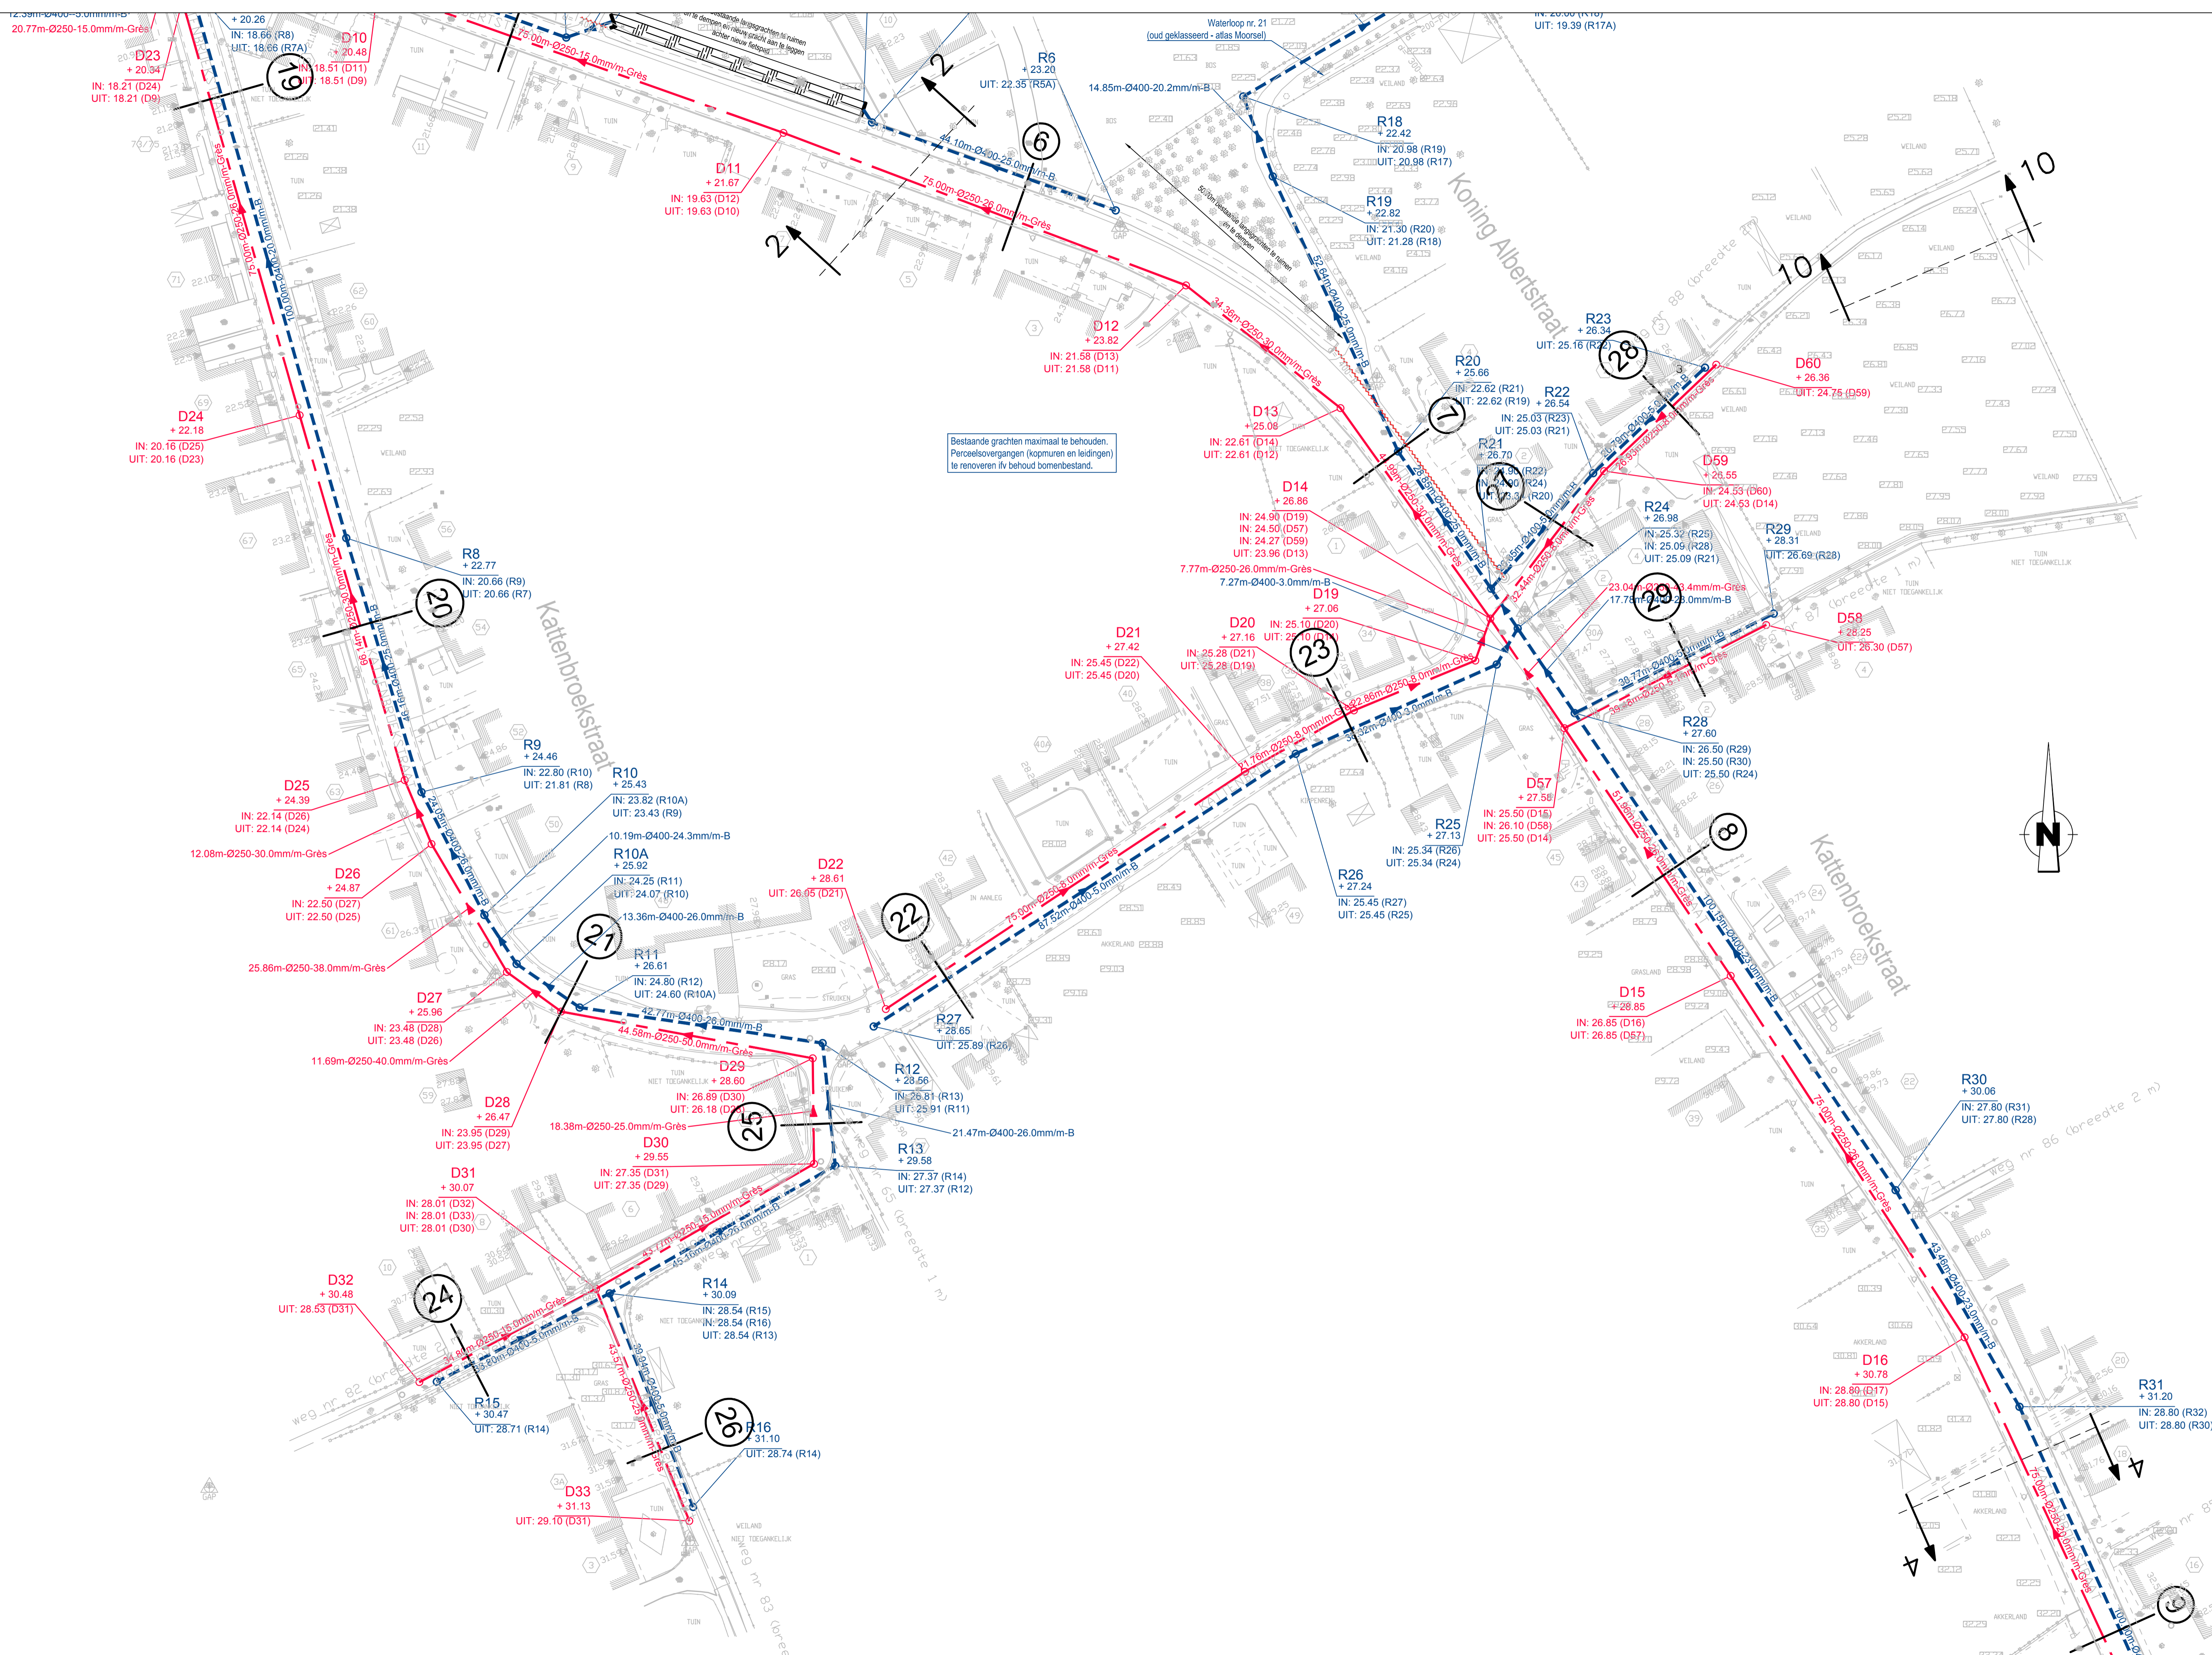

Stad Aalst

Gezien en goedgekeurd door de gemeenteraad in zitting van:

Burgemeester
dhr. Christoph D'Haese

Algemeen directeur
dhr. Wim Leeman

Provincie Oost-Vlaanderen

PROVINCIE OOST-VLAANDEREN
STAD AALST

Riolerings- en wegeniswerken Gudstraat

SWECO

vestiging Gent
Eijfuijstraat 43
B-9000 Gent
T +32 9 241 59 20
www.swecobelgium.be

Teamleider
ing. Kristof Mannaert
Projectleider
ing. Noor Desmet

DATUM	HISTORIEK	TEKENAAR	DATUM	HISTORIEK	TEKENAAR
D 17-05-2021	Voorontwerp	SBA			
C 14-04-2021	Voorontwerp	SBA			
B 21-12-2020	Voorontwerp	SBA			
A 25-04-2019	Voorontwerp	FDV			

ONTWERP RIOLERING

Koning Albertstraat - Kattenbroekstraat - Bloemenveldstraat - Rozendreef
Biesebroekweg - Baakensveldweg

FASE	SCHAAL	PLANOOPP. (m²)	PROJECTNUMMER	PLANNUMMER	UITGAVE
VOORONTWERP	1:500	0,62m²	23550009	4.2.3	D

DATUM	HISTORIEK	TEKENAAR	DATUM	HISTORIEK	TEKENAAR
D	17-05-2021	Voorontwerp	SBA		
C	14-04-2021	Voorontwerp	SBA		
B	21-12-2020	Voorontwerp	SBA		
A	25-04-2019	Voorontwerp	FDV		

ONTWERP RIOLERING
Kattenbroekstraat - Rijgerstraat

FASE	SCHAAL	PLANOPP (m ²)	PROJECTNUMMER	PLANNUMMER	UITGAVE
VOORONTWERP	1:500	0,31m ²	23550009	4.2.4	D

