


Legende ontworpen toestand

- RW-BETON-GRUIJS
- FIETSPAD
- VP/IN-BSS-GRUIJS-220X220/110X80(CONFORM_TDP)
- RW-BSS-GRUIJS-WATERPASSEREND-220X110X100
- GAZON-INTENSIEF_ONDERHOUD
- RW-ZUISTRAAT-STEENS
- RW-UITWIJK-GRASDAL
- RW-KEI-ZWGRAN
- PARK-BSS-ANTRACIET-220X110X100
- VP-DOLOMIET

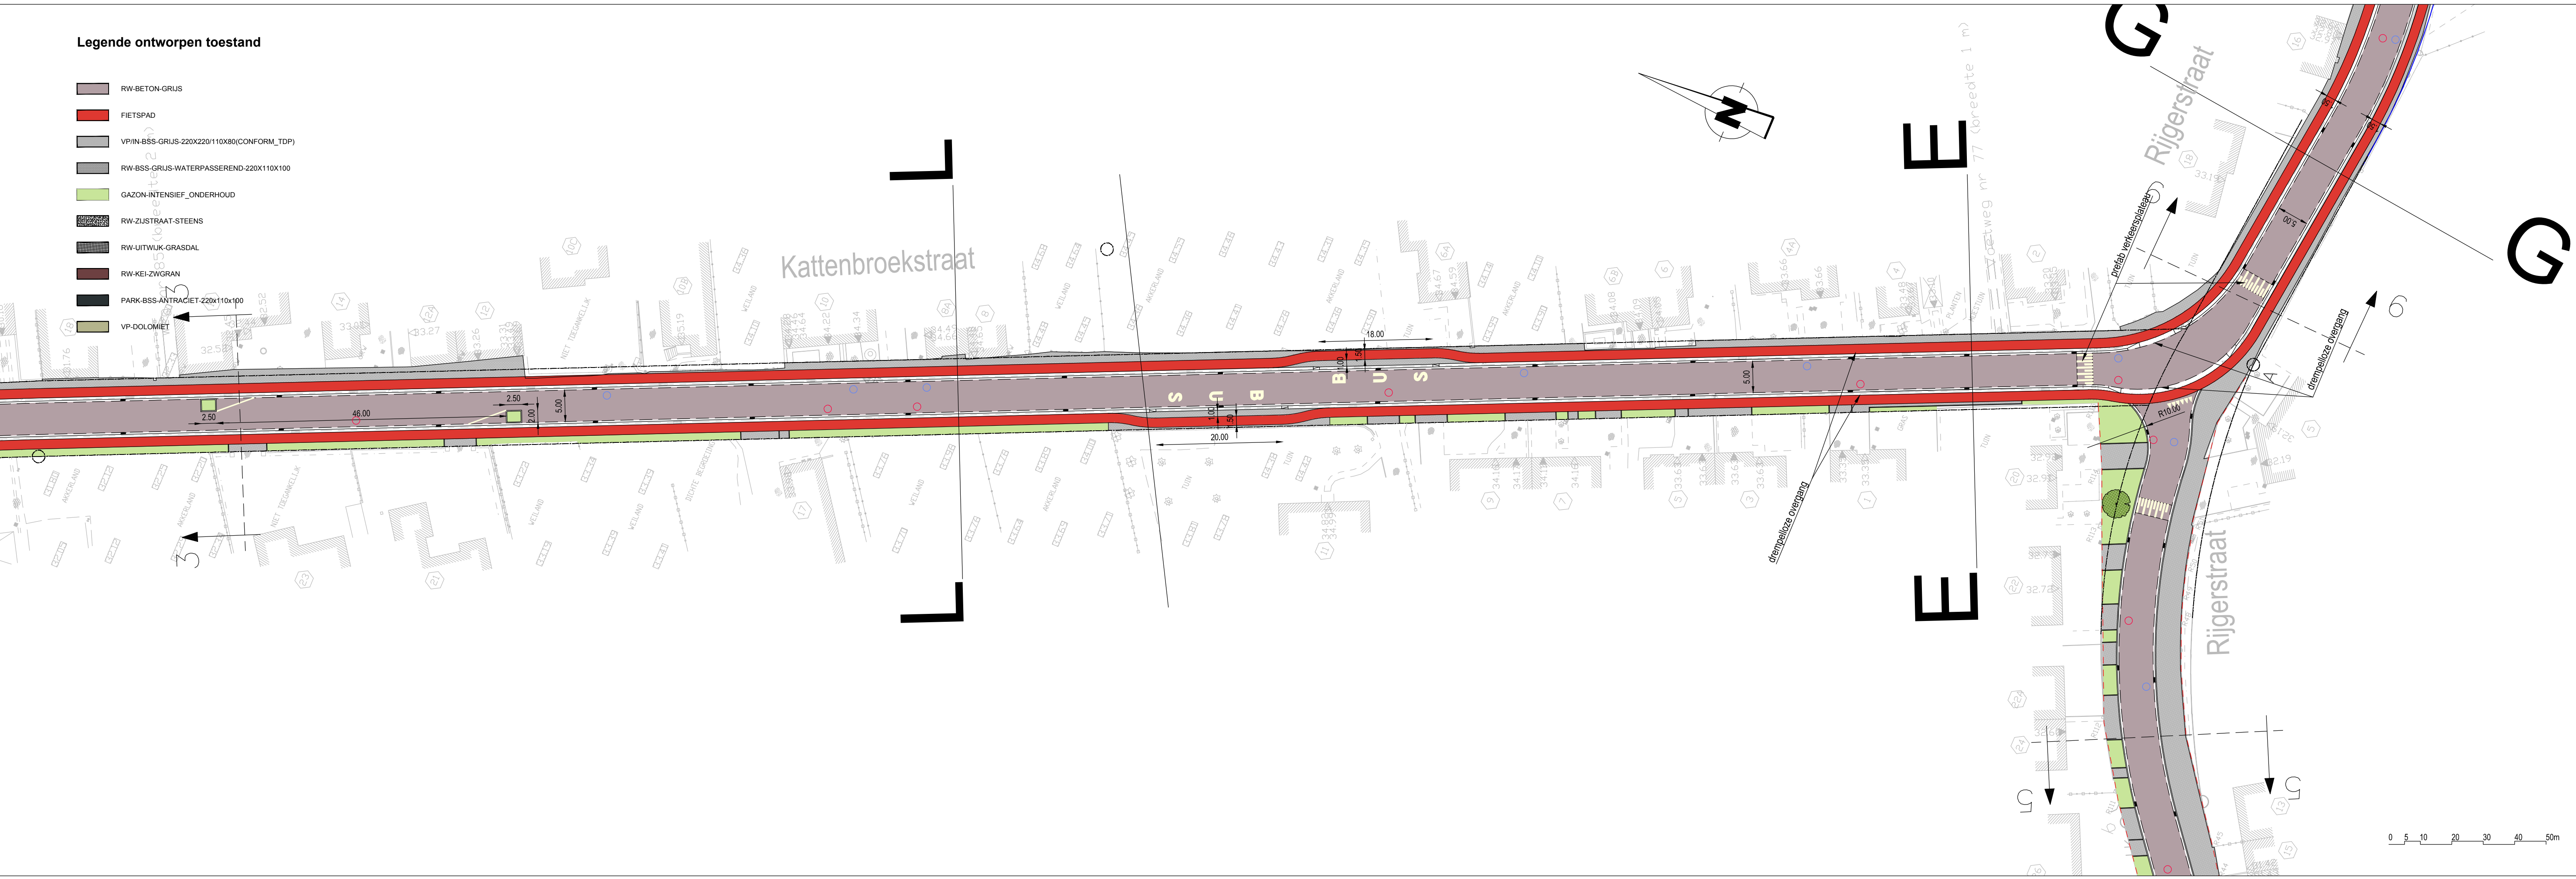

Stad Aalst



Werk 9
B-9300 Aalst

Gezien en goedgekeurd door de gemeenteraad
in zitting van:

Burgemeester
dhr. Christoph D'Haese

Algemeen directeur
dhr. Wim Leerman

Provincie Oost-Vlaanderen

**PROVINCIE OOST-VLAANDEREN
STAD AALST**

Riolerings- en wegeniswerken Gudstraat



vestiging Gent
Elfulistraat 43
B-9000 Gent
T +32 9 241 59 20

www.swecobelgium.be

Teamleider
ing. Kristof Mannaert


Projectleider
ing. Noor Desmet

DATUM	HISTORIEK	TEKENAAR	DATUM	HISTORIEK	TEKENAAR
H 26-03-2021	Voorontwerp	SBA			
G 19-03-2021	Voorontwerp	SBA			
F 12-02-2021	Voorontwerp	SBA			
E 01-02-2021	Voorontwerp	SBA			
D 23-01-2020	Voorontwerp	FRE	L 27-10-2023	aanpassing bushaltes	FDV
C 11-10-2019	Voorontwerp	FRE	K 21-12-2021	toegevoegde waterslikkers	FDV
B 17-09-2019	Voorontwerp	FDV	J 17-05-2021	Voorontwerp	SBA
A 10-05-2019	Voorontwerp	FDV	I 14-04-2021	Voorontwerp	SBA

ONTWERP WEGENIS
Kattenbroekstraat - Rijgerstraat

FASE	SCHAAL	PLANOPP (m²)	PROJECTNUMMER	PLANNUMMER	UITGAVE
VOORONTWERP	1:500	0,31m²	23550009	4.1.4	L

P:\IP\23550009_Aalst_Gudstraat\IP\RA\DRAW\30_Design\23550009_1_WEG_01.dwg - 4.1.4.1 (20231117 1314)

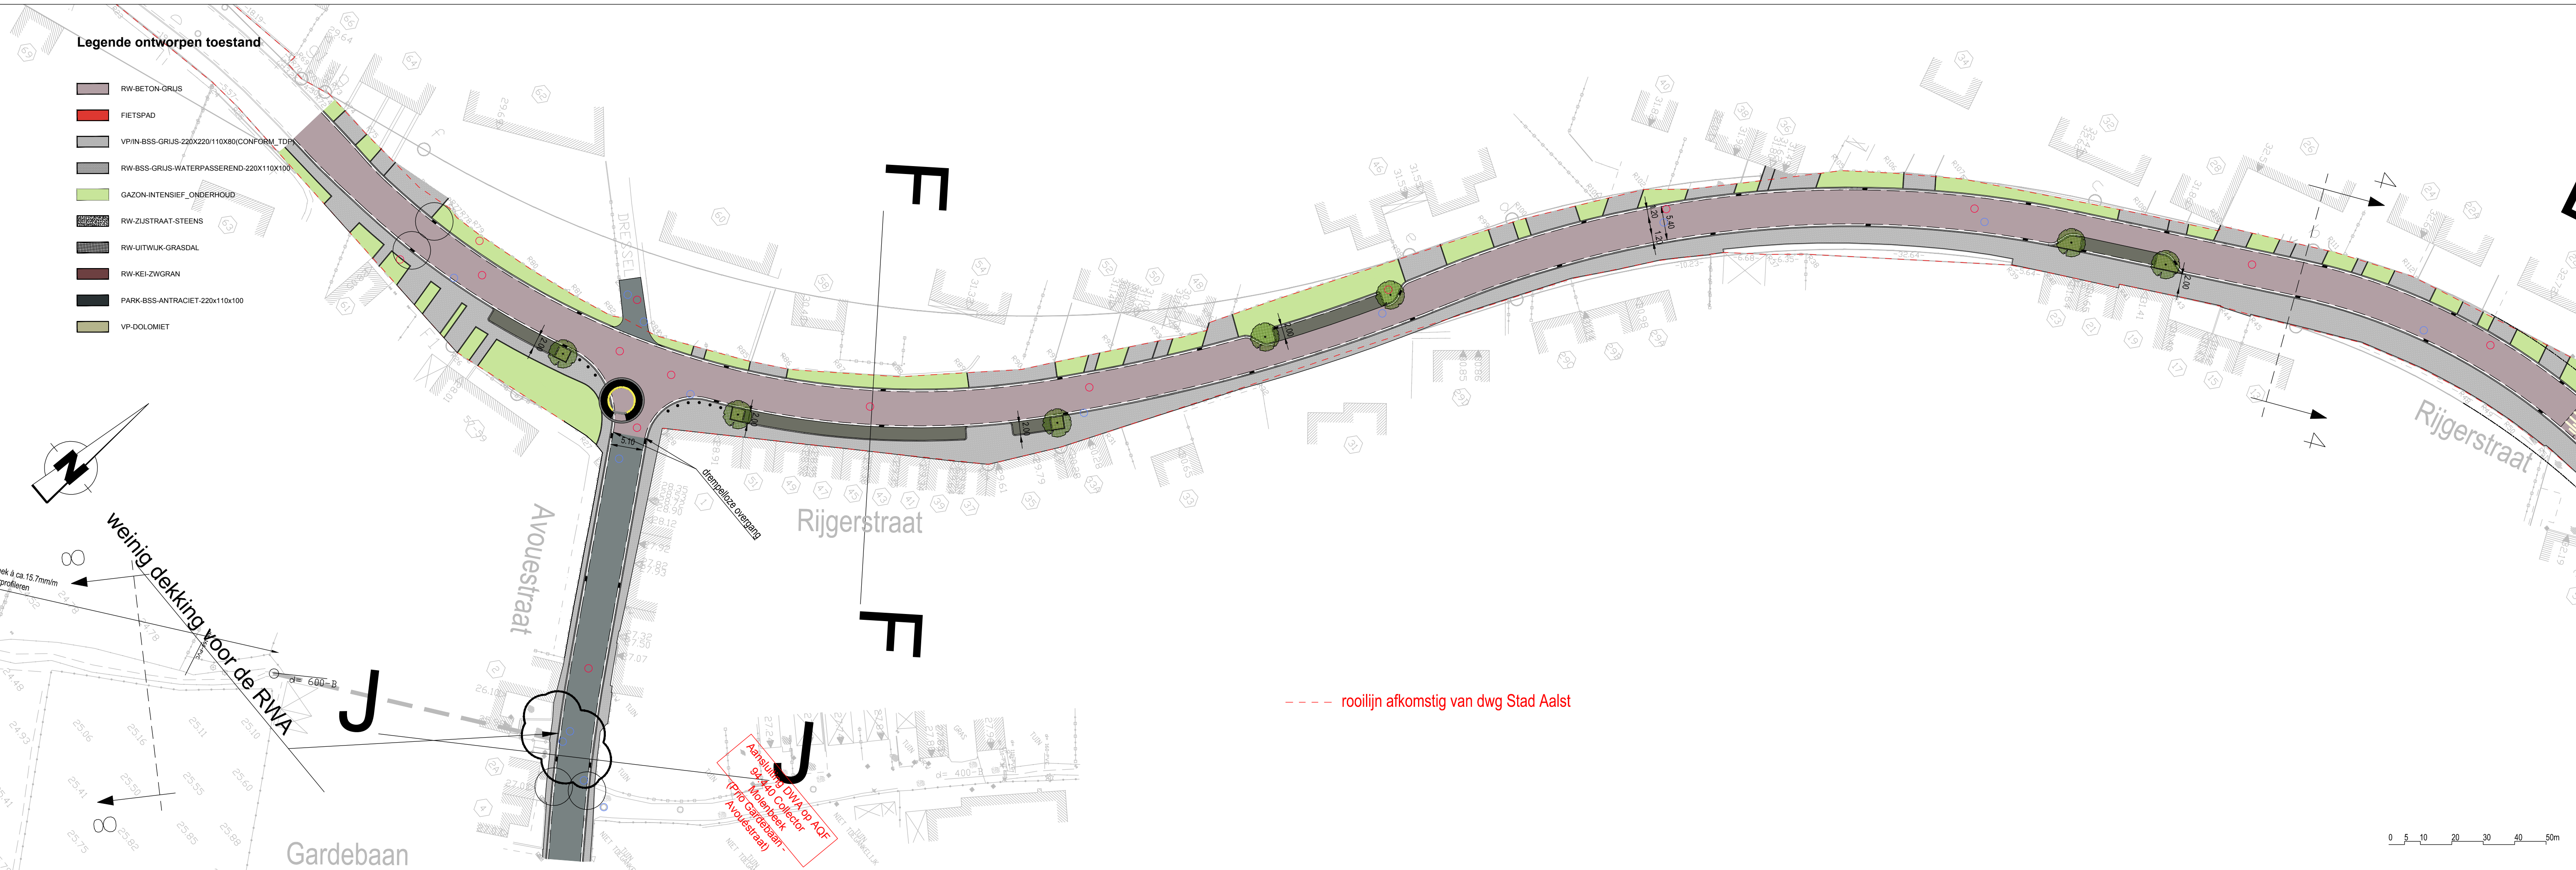

Stad Aalst

Gezien en goedgekeurd door de gemeenteraad in zitting van:

Burgemeester
dhr. Christoph D'Haese

Algemeen directeur
dhr. Wim Leerman

Werf 9
B-9300 Aalst

Provincie Oost-Vlaanderen

**PROVINCIE OOST-VLAANDEREN
STAD AALST**

Riolerings- en wegeniswerken Gudstraat

SWECO

vestiging Gent
Elfulistraat 43
B-9000 Gent
T +32 9 241 59 20
www.swecobelgium.be


Teamleider
ing. Kristof Mannaert

Projectleider
ing. Noor Desmet

DATUM	HISTORIEK	TEKENAAR	DATUM	HISTORIEK	TEKENAAR
H 17-05-2021	Voorontwerp	SBA			
G 14-04-2021	Voorontwerp	SBA			
F 26-02-2021	Voorontwerp	ERO			
E 12-02-2021	Voorontwerp	SBA			
D 01-02-2021	Voorontwerp	SBA			
C 23-01-2020	Voorontwerp	FRE			
B 17-09-2019	Voorontwerp	FDV			
A 10-05-2019	Voorontwerp	FDV	21-12-2021	toegevoegde waterslikkers	FDV

ONTWERP WEGENIS
Rijgerstraat - Avouestraat

FASE	SCHAAL	PLANOPP (m²)	PROJECTNUMMER	PLANNUMMER	UITGAVE
VOORONTWERP	1:500	0,31m²	23550009	4.1.5	I

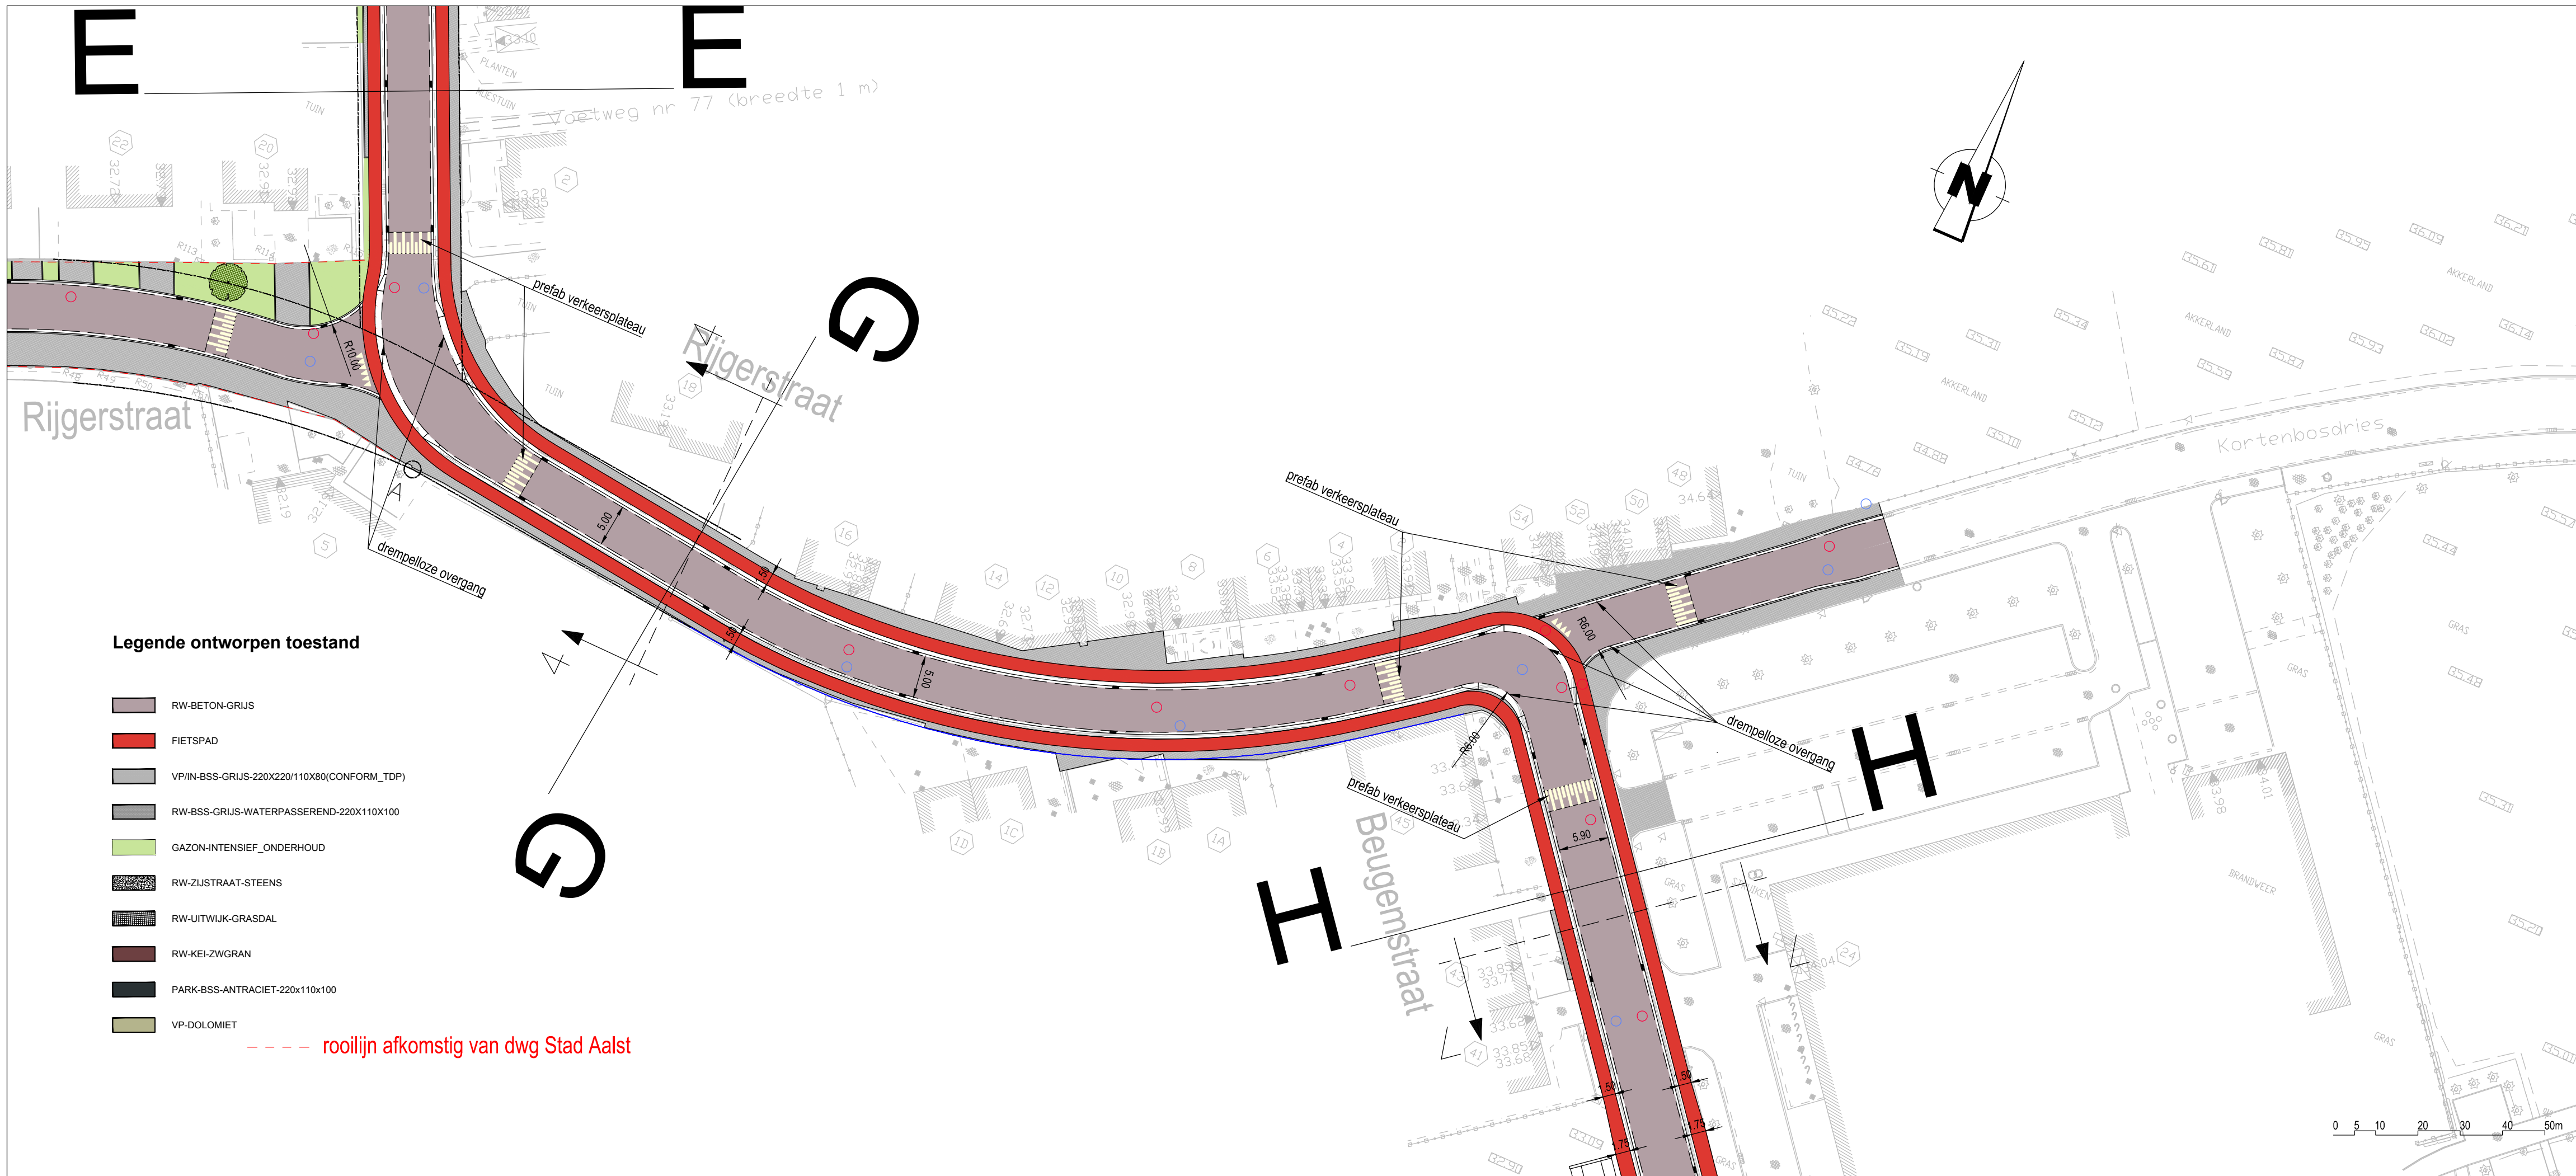

Stad Aalst



Werf 9
B-9300 Aalst

Gezien en goedgekeurd door de gemeenteraad in zitting van:

Burgemeester
dhr. Christoph D'Haese

Algemeen directeur
dhr. Wim Leerman

Provincie Oost-Vlaanderen

**PROVINCIE OOST-VLAANDEREN
STAD AALST**

Riolerings- en wegeniswerken Gudstraat



vestiging Gent
Elfjulistraat 43
B-9000 Gent
T +32 9 241 59 20

www.swecobelgium.be

Teamleider
ing. Kristof Mannaert


Projectleider
ing. Noor Desmet

DATUM	HISTORIEK	TEKENAAR	DATUM	HISTORIEK	TEKENAAR		
H	14-04-2021	Voorontwerp	SBA				
G	26-03-2021	Voorontwerp	ERO				
F	19-03-2021	Voorontwerp	SBA				
E	12-02-2021	Voorontwerp	SBA				
D	01-02-2021	Voorontwerp	SBA				
C	23-01-2020	Voorontwerp	FRE	K	21-12-2021	toegevoegde waterslikkers	FDV
B	17-09-2019	Voorontwerp	FDV	J	16-11-2021	Aanpassing riolering	DDS
A	10-05-2019	Voorontwerp	FDV	I	17-05-2021	Voorontwerp	SBA

ONTWERP WEGENIS

Kattenbroekstraat - Rijgerstraat - Beugemstraat - Kortenbosdries

FASE	SCHAAL	PLANOPP. (m²)	PROJECTNUMMER	PLANNUMMER	UITGAVE
VOORONTWERP	1:500	0.25m²	23550009	4.1.6	K

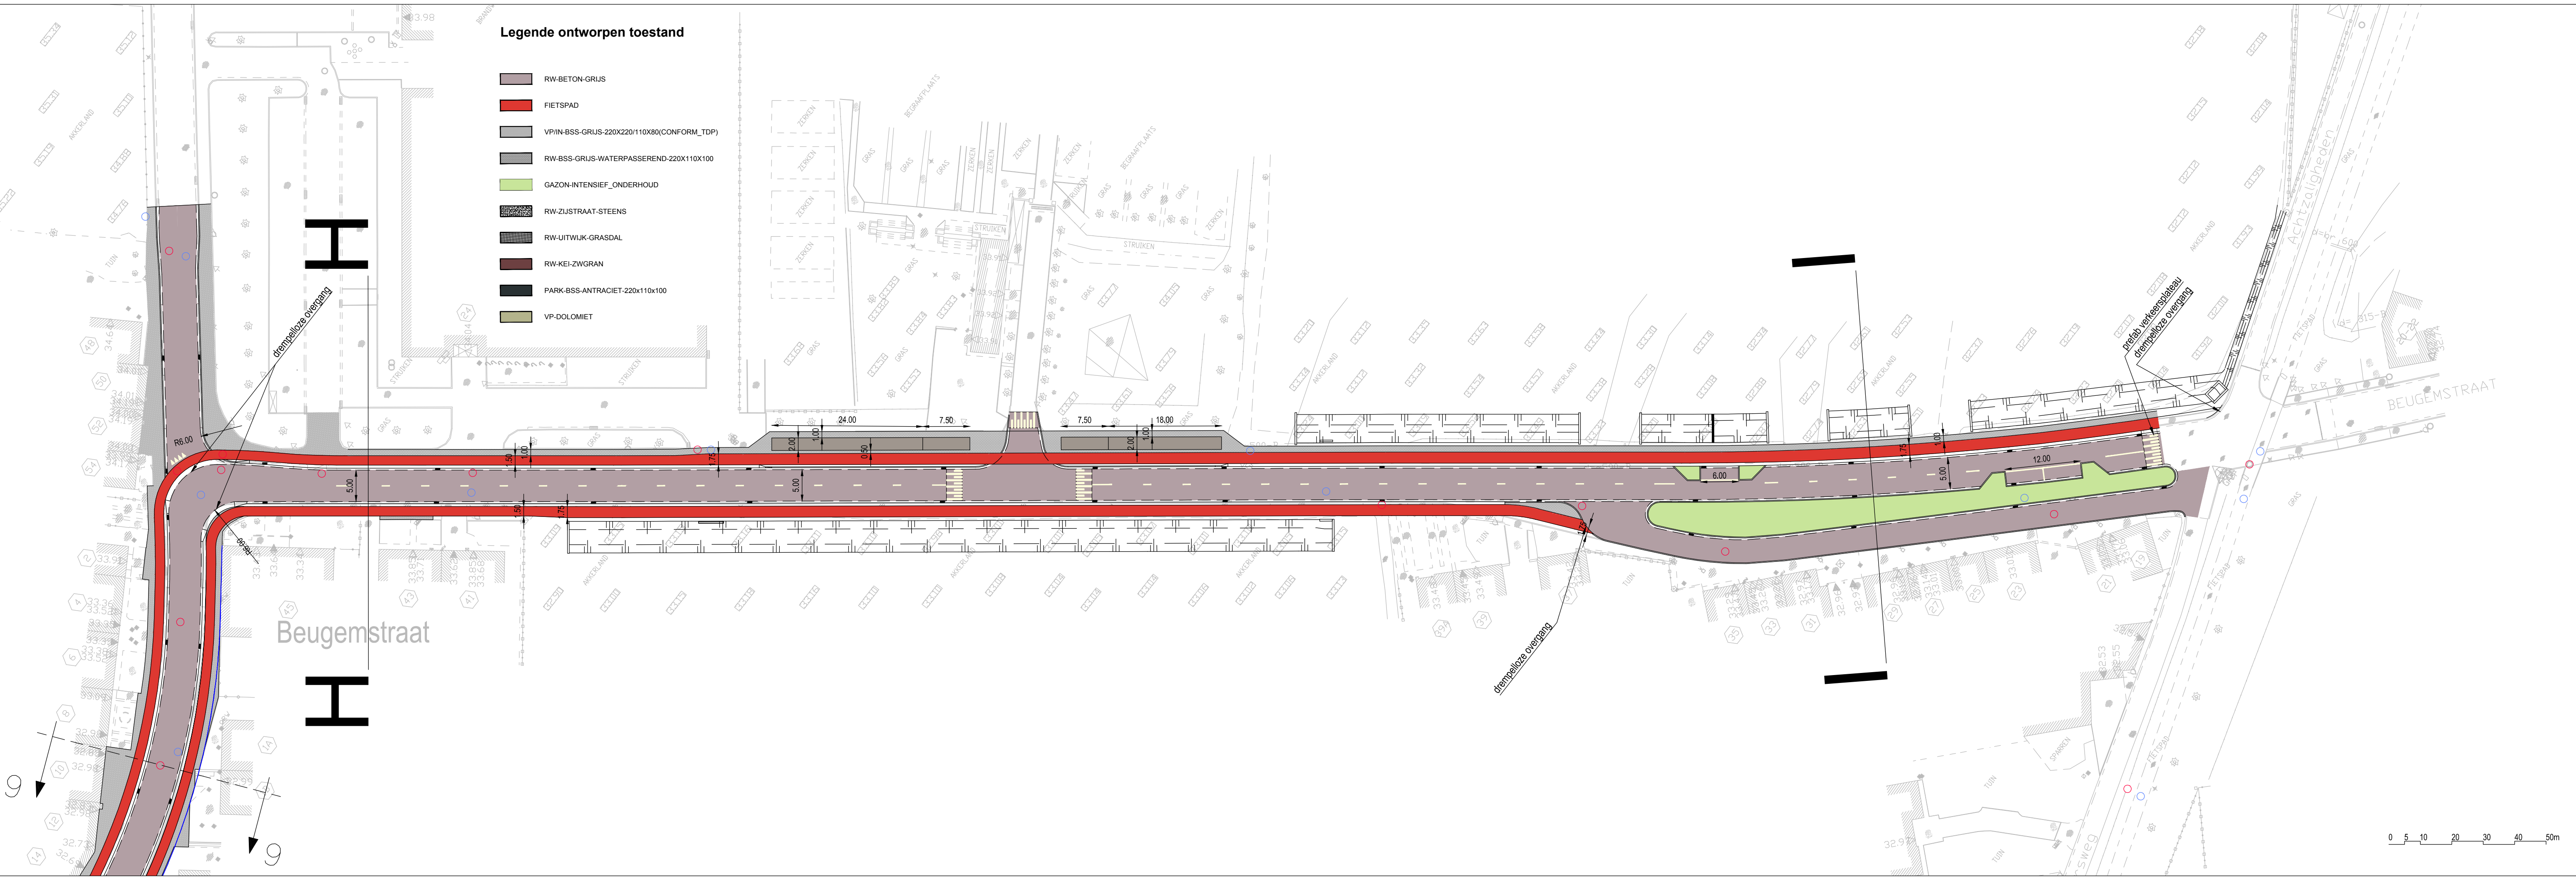

Legende ontworpen toestand

- RW-BETON-GRUIS
- FIETSPAD
- VP-IN-BSS-GRUIS-220X220/110X80(CONFORM_TDP)
- RW-BSS-GRUIS-WATERPASSEREND-220X110X100
- GAZON-INTENSIEF_ONDERHOUD
- RW-ZIJSTRAAT-STEENS
- RW-UITWIJK-GRASDAL
- RW-KEI-ZWGRAN
- PARK-BSS-ANTRACIET-220x110x100
- VP-DOLOMIET

Stad Aalst



Werk 9
B-9300 Aalst

Gezien en goedgekeurd door de gemeenteraad
in zitting van:

Burgemeester
dhr. Christoph D'Haese

Algemeen directeur
dhr. Wim Leerman

Provincie Oost-Vlaanderen

**PROVINCIE OOST-VLAANDEREN
STAD AALST**

Riolerings- en wegeniswerken Gudstraat



vestiging Gent
Elfulstraat 43
B-9000 Gent
T +32 9 241 59 20

www.swecobelgium.be

Teamleider
ing. Kristof Mannaert


Projectleider
ing. Noor Desmet

DATUM	HISTORIEK	TEKENAAR	DATUM	HISTORIEK	TEKENAAR
H 16-11-2021	Aanpassing riolering	DDS			
G 17-05-2021	Voorontwerp	SBA			
F 14-04-2021	Voorontwerp	SBA			
E 26-03-2021	Voorontwerp	ERO			
D 19-03-2021	Voorontwerp	SBA			
C 22-02-2021	Voorontwerp	SBA	K 27-10-2023	wegversmalling + voetpaden	FDV
B 12-02-2021	Voorontwerp	SBA	J 19-10-2022	Gachtovervelvingen KM42-KM43-KM44-KM45	PDB
A 01-02-2021	Voorontwerp	SBA	I 21-12-2021	toegevoegde waterslikkers	FDV

ONTWERP WEGENIS


Beugemstraat

FASE	SCHAAL	PLANOPP (m ²)	PROJECTNUMMER	PLANNUMMER	UITGAVE
VOORONTWERP	1:500	0,31m ²	23550009	4.1.7	K

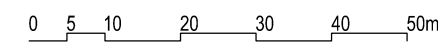

Legende ontworpen toestand

- RW-BETON-GRUJS
- FIETSPAD
- VP/IN-BSS-GRUJS-220x220/110x80(CONFORM_TDP)
- RW-BSS-GRUJS-WATERPASSEREND-220x110x100
- GAZON-INTENSIEF_ONDERHOUD
- RW-ZUJSTRAAT-STEENS
- RW-UITWIJK-GRASDAL
- RW-KEI-ZWGRAN
- PARK-BSS-ANTRACIET-220x110x100
- VP-DOLOMIET

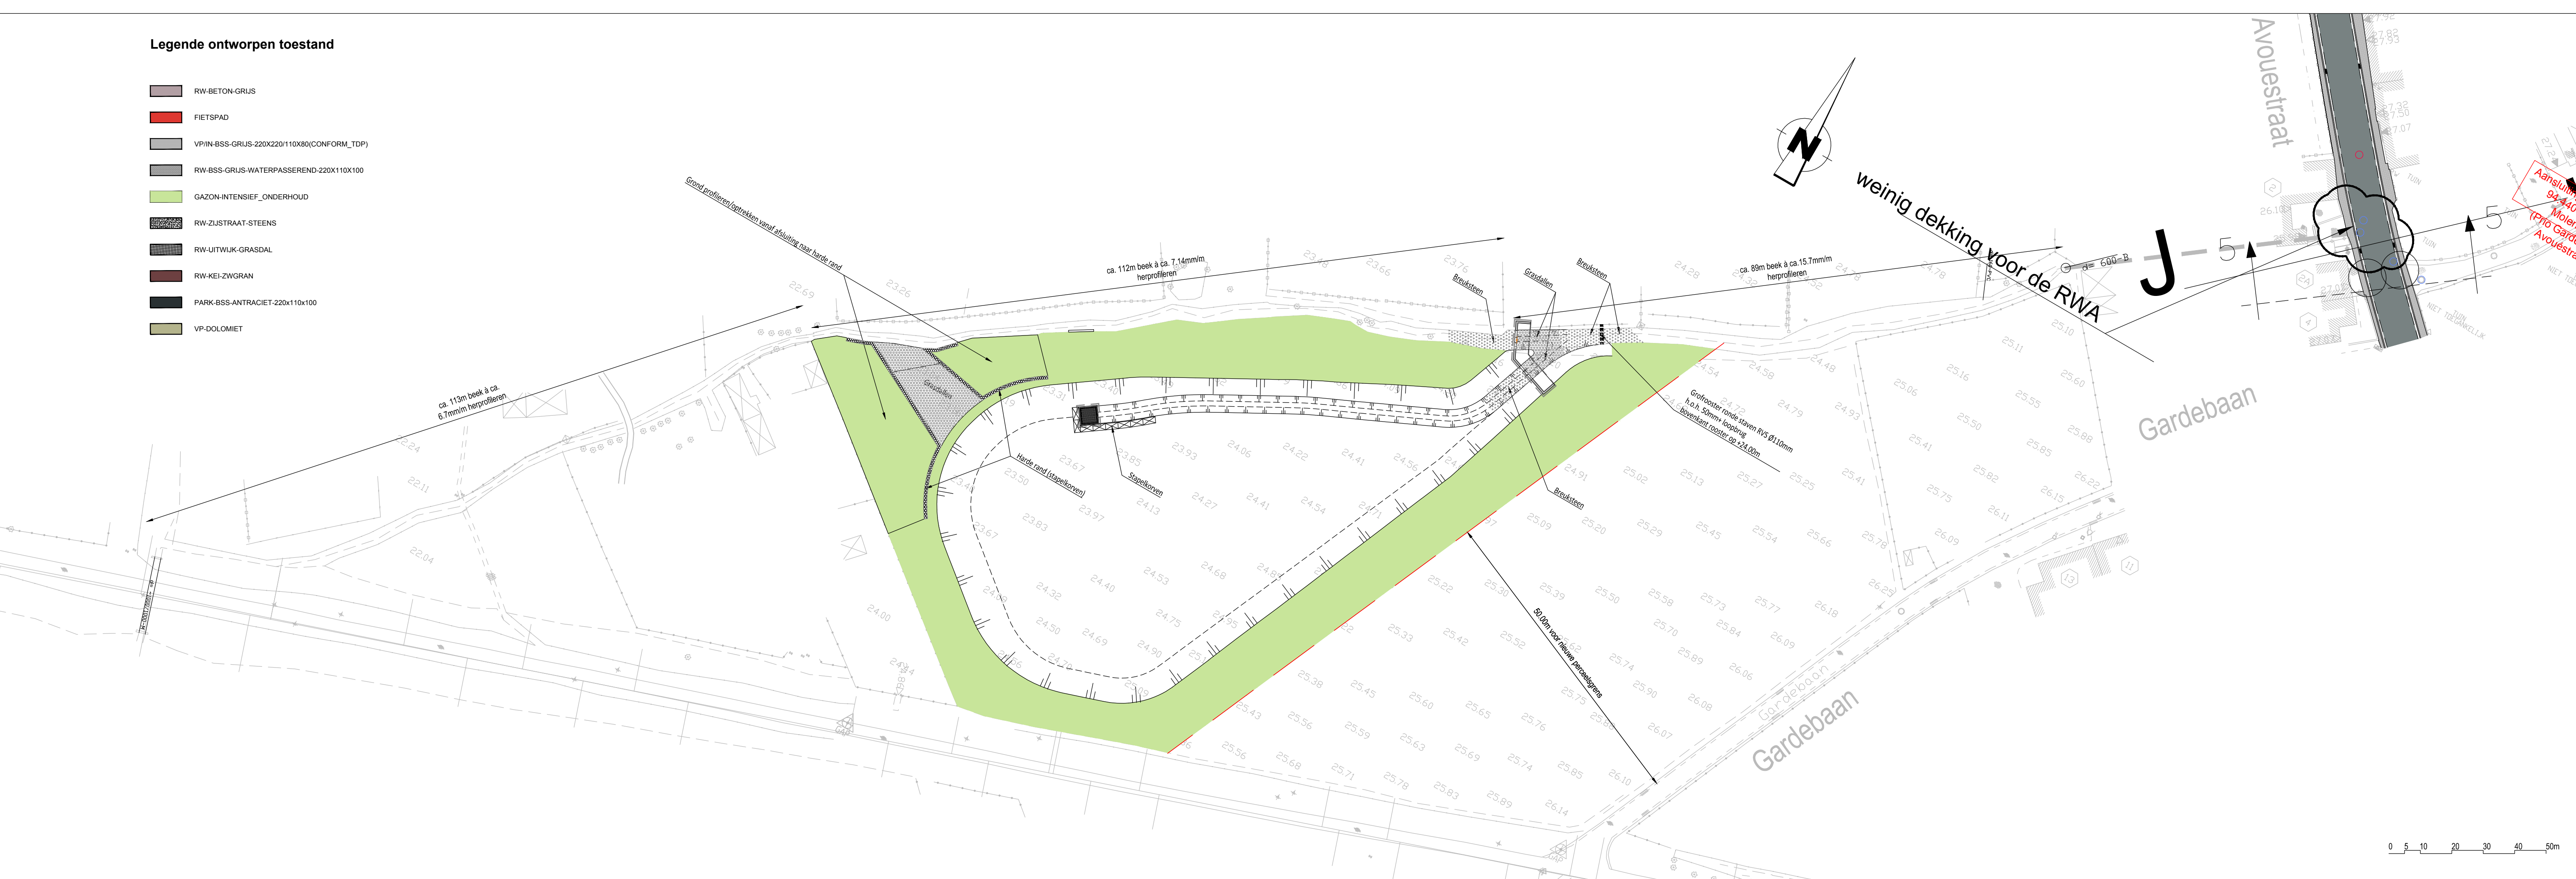

Stad Aalst

Gezien en goedgekeurd door de gemeenteraad in zitting van:

Burgemeester
dhr. Christoph D'Haese

Algemeen directeur
dhr. Wim Leerman

Werf 9
B-9300 Aalst

Provincie Oost-Vlaanderen

PROVINCIE OOST-VLAANDEREN
STAD AALST

Riolerings- en wegeniswerken Gudstraat

SWECO

vestiging Gent
Elfulijstraat 43
B-9000 Gent
T +32 9 241 59 20
www.swecobelgium.be


Teamleider
ing. Kristof Mannaert

Projectleider
ing. Noor Desmet

FASE	DATUM	HISTORIEK	TEKENAAR	DATUM	HISTORIEK	TEKENAAR
E	21-12-2021	toegevoegde waterslikkers	FDV			
D	17-05-2021	Voorontwerp	SBA			
C	20-04-2021	Voorontwerp	SBA			
B	15-04-2021	Voorontwerp	SBA			
A	14-04-2021	Voorontwerp	SBA			

ONTWERP WEGENIS
Beek Gardebaan

FASE	SCHAAL	PLANOPP (m ²)	PROJECTNUMMER	PLANNUMMER	UITGAVE
VOORONTWERP	1:500	0,31m ²	23550009	4.1.8	E

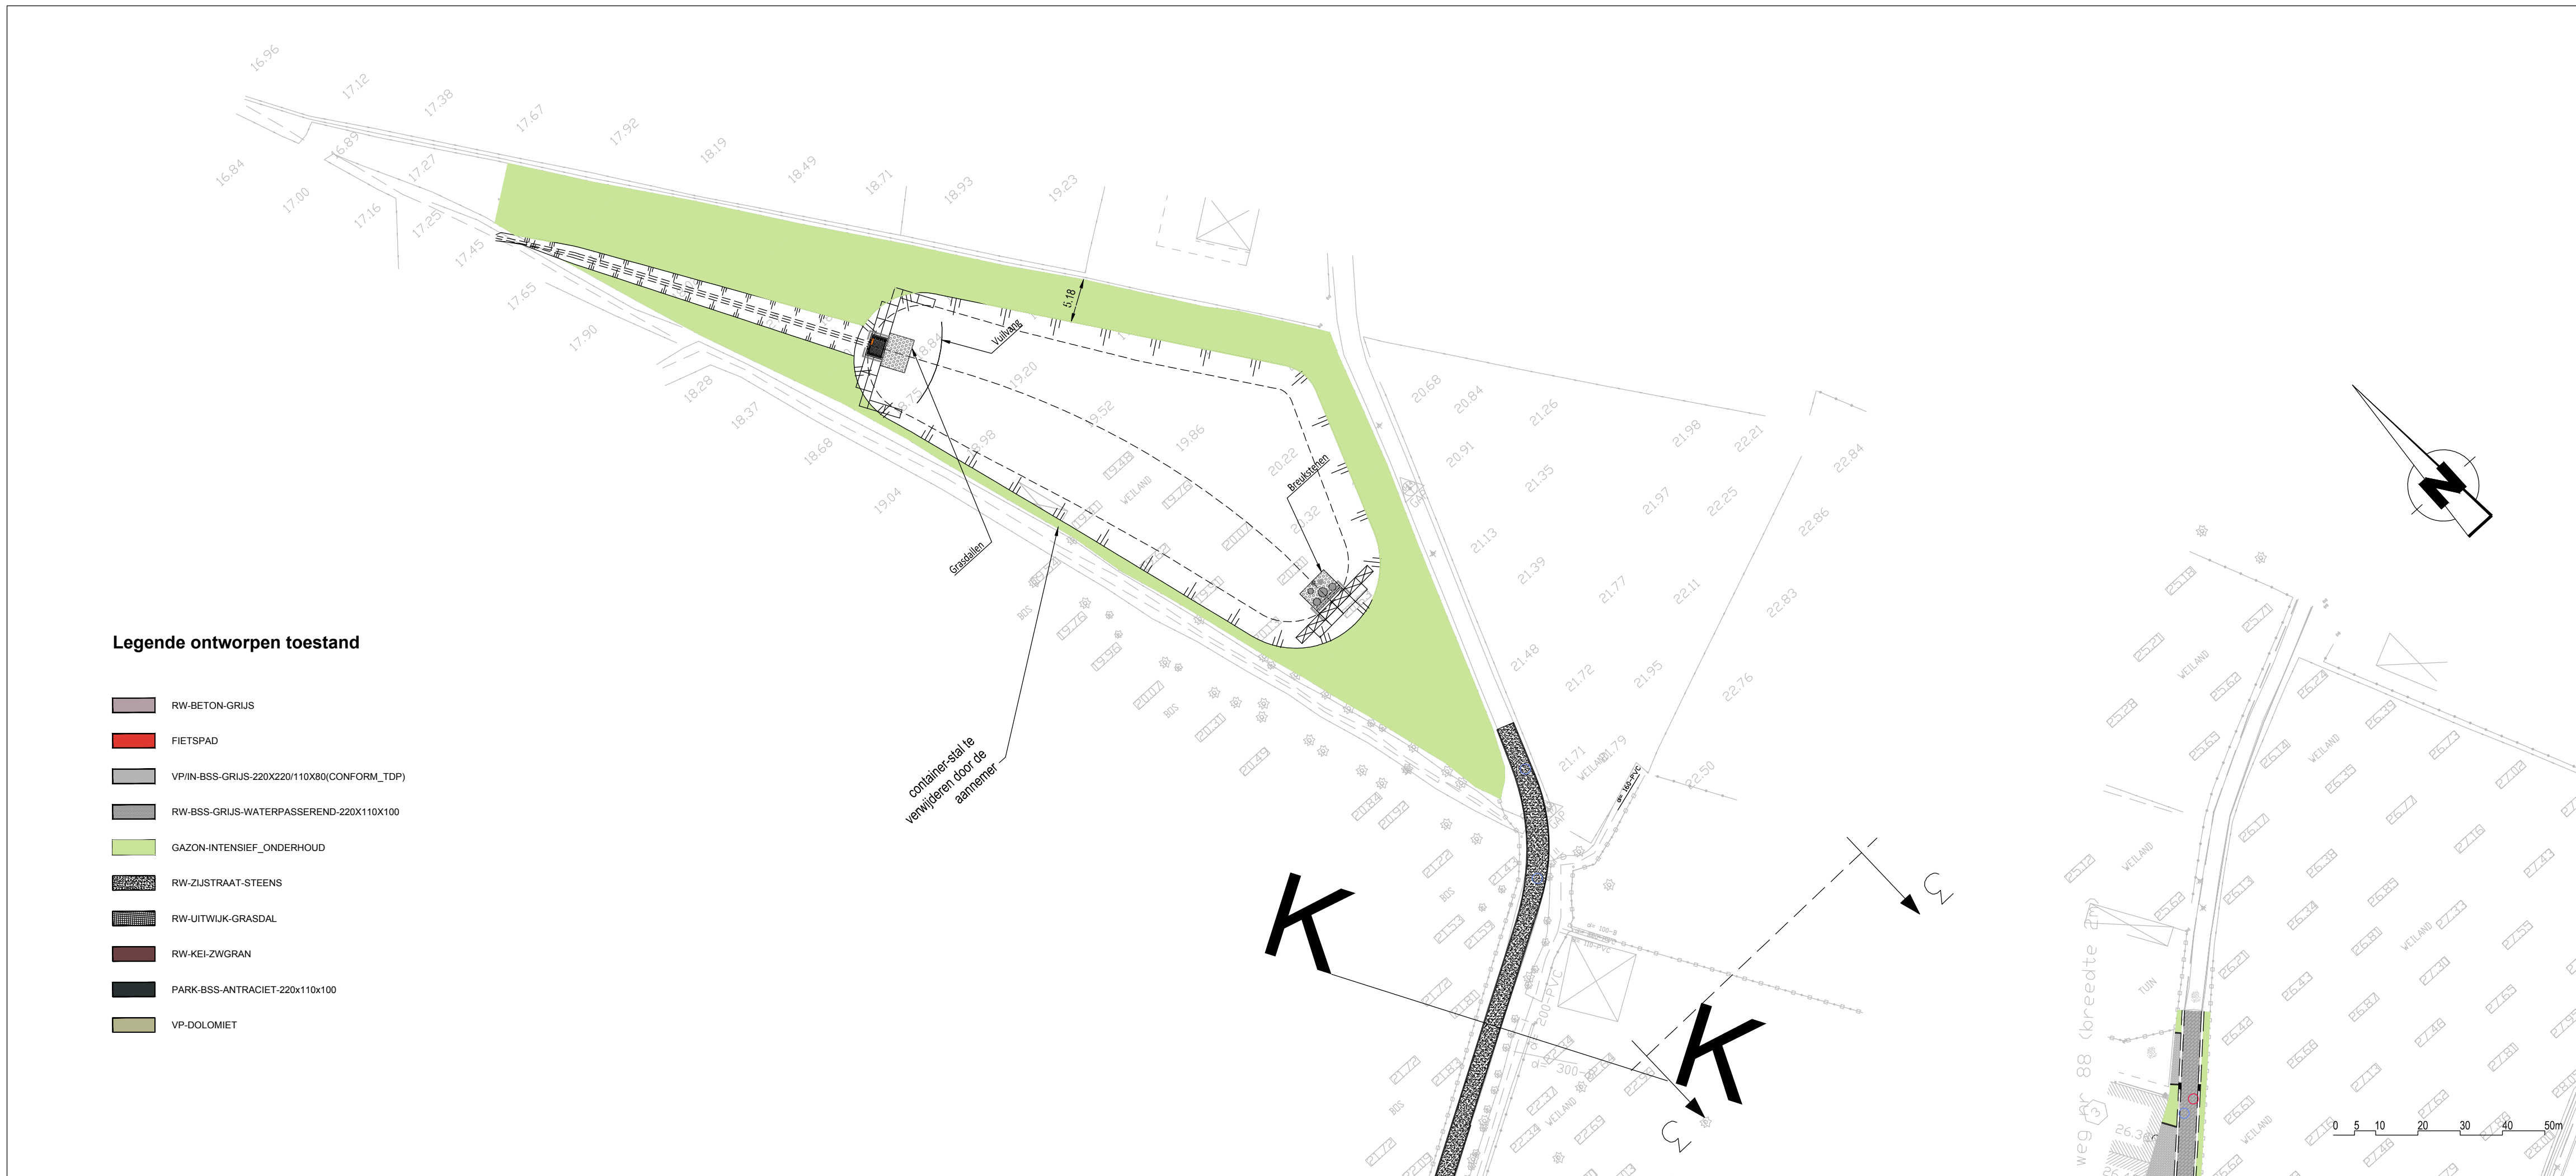

Legende ontworpen toestand

- RW-BETON-GRUIS
- FIETSPAD
- VP/IN-BSS-GRUIS-220x220/110x80(CONFORM_TDP)
- RW-BSS-GRUIS-WATERPASSEREND-220x110x100
- GAZON-INTENSIEF_ONDERHOUD
- RW-ZIJSTRAAT-STEENS
- RW-UITWIJK-GRASDAL
- RW-KEI-ZWGRAN
- PARK-BSS-ANTRACIET-220x110x100
- VP-DOLOMIET

Stad Aalst



Werf 9
B-9300 Aalst

Gezien en goedgekeurd door de gemeenteraad in zitting van:

Burgemeester
dhr. Christoph D'Haese

Algemeen directeur
dhr. Wim Leerman

Provincie Oost-Vlaanderen

**PROVINCIE OOST-VLAANDEREN
STAD AALST**

Riolerings- en wegeniswerken Gudstraat



vestiging Gent
Elffjulistraat 43
B-9000 Gent
T +32 9 241 59 20

www.swecobelgium.be

Teamleider
ing. Kristof Mannaert

Projectleider
ing. Noor Desmet


DATUM	HISTORIEK	TEKENAAR	DATUM	HISTORIEK	TEKENAAR
F	21-12-2021	toegevoegde waterslikkers	FDV		
E	17-05-2021	Aanpassing bekken	DDS		
D	17-05-2021	Voorontwerp	SBA		
C	20-04-2021	Voorontwerp	SBA		
B	15-04-2021	Voorontwerp	SBA		
A	14-04-2021	Voorontwerp	SBA		

ONTWERP WEGENIS
Beek Koning Albertstraat

FASE	SCHAAL	PLANOPP. (m²)	PROJECTNUMMER	PLANNUMMER	UITGAVE
VOORONTWERP	1:500	0.25m²	23550009	4.1.9	F

Legende ontworpen toestand

- RW-BETON-GRUIJS
- FIETSPAD
- VP-IN-BSS-GRUIJS-220X220/110X80(CONFORM_TDP)
- RW-BSS-GRUIJS-WATERPASSEREND-220X110X100
- GAZON-INTENSIEF_ONDERHOUD
- RW-ZUJSTRAAT-STEENS
- RW-UITWIJK-GRASDAL
- RW-KEI-ZWGRAN
- PARK-BSS-ANTRACIET-220x110x100
- VP-DOLOMIET

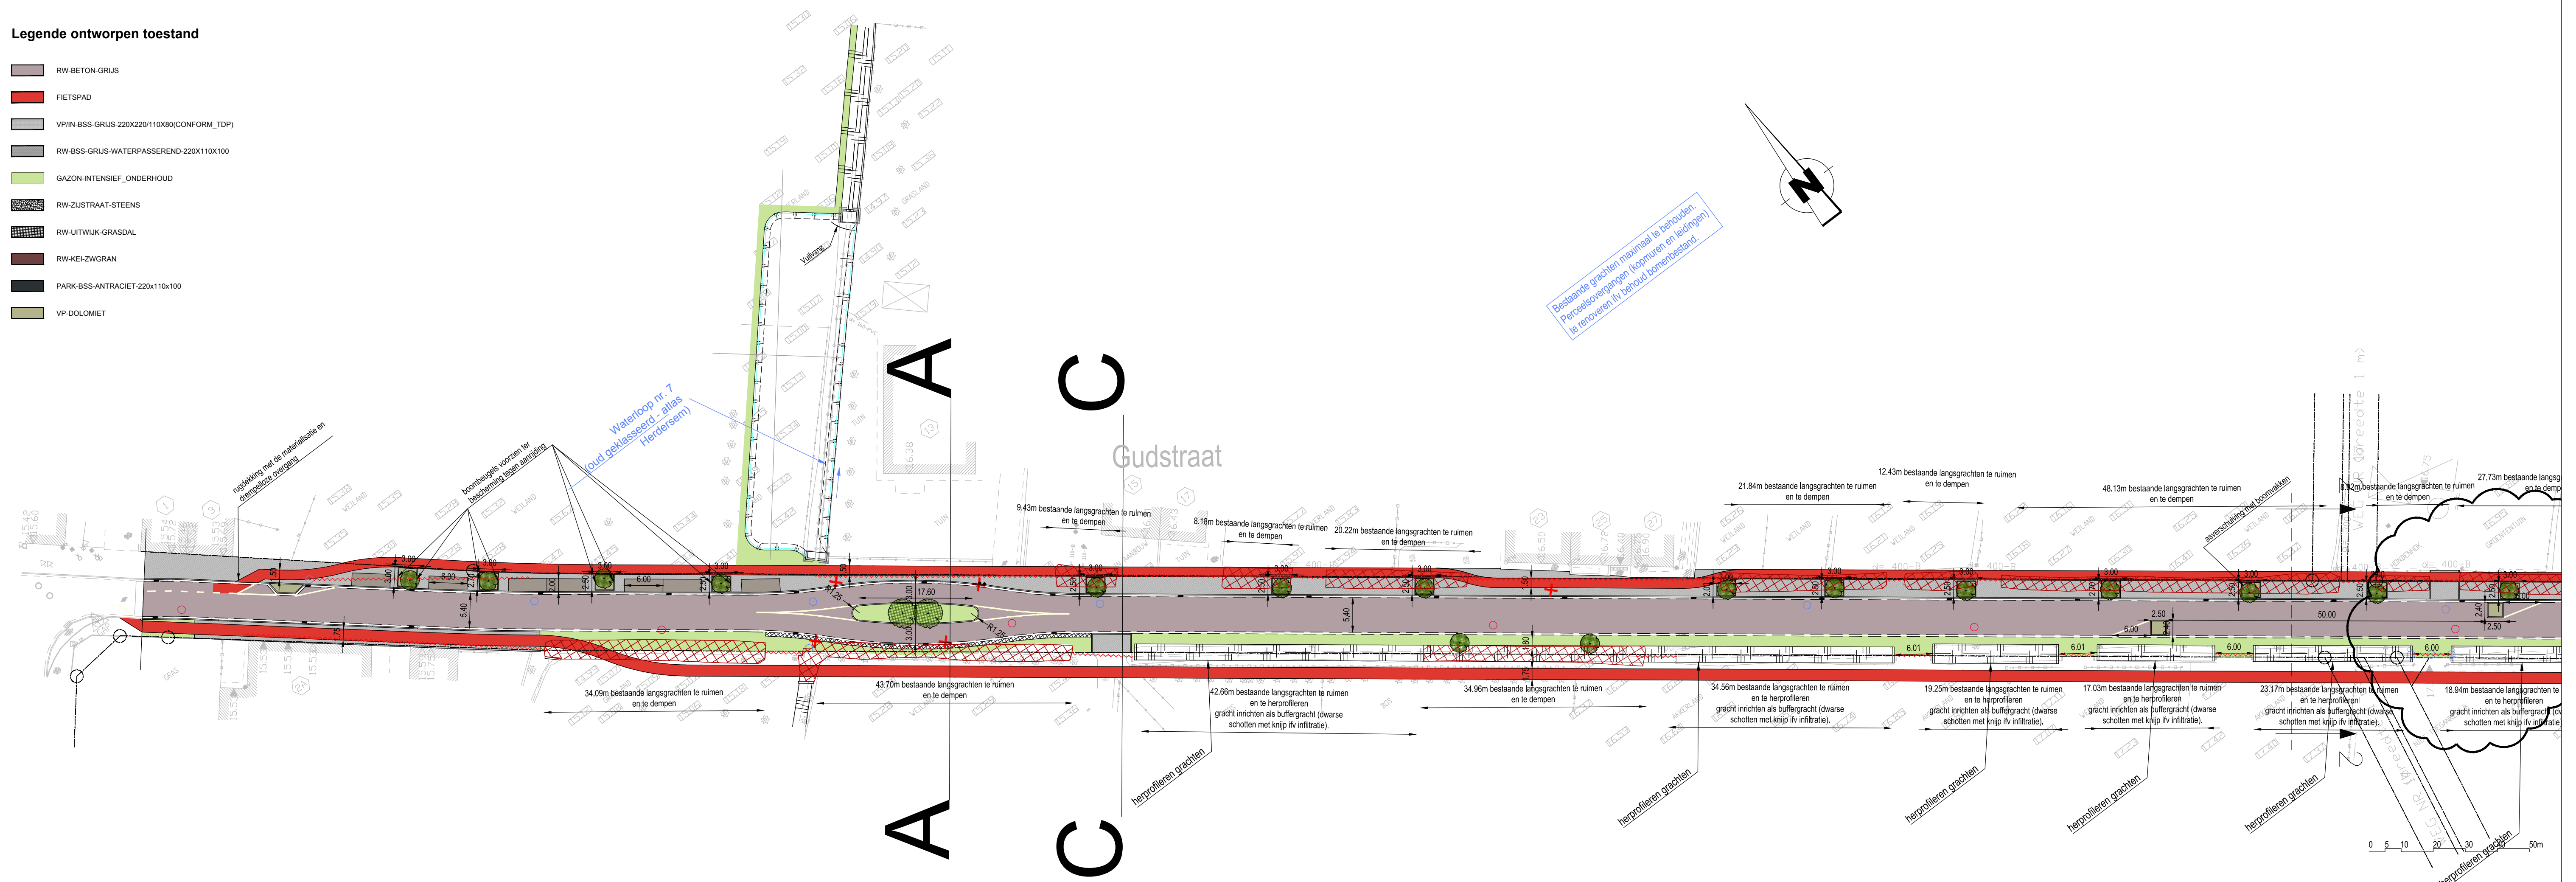

Bestaande grachten maximaal te behouden. Perceelsovergangen (koppuren en leidingen) te renoveren ivv behoud bomenbestand.

Stad Aalst



Werk 9
B-9300 Aalst

Gezien en goedgekeurd door de gemeenteraad in zitting van:

Burgemeester
dhr. Christoph D'Haese

Algemeen directeur
dhr. Wim Leerman

Provincie Oost-Vlaanderen

**PROVINCIE OOST-VLAANDEREN
STAD AALST**

Riolerings- en wegeniswerken Gudstraat



vestiging Gent
Elfulstraat 43
B-9000 Gent
T +32 9 241 59 20

www.swecobelgium.be

Teamleider
ing. Kristof Mannaert

Projectleider
ing. Noor Desmet

FASE	DATE	TEKENAAR	DATUM	HISTORIEK	TEKENAAR		
H	19-03-2021	Voorontwerp	SBA	O	21-12-2021	toegevoegde waterslickers	FDV
G	22-02-2021	Voorontwerp	SBA	O	16-11-2021	Bijkomende parkings	DDS
F	12-02-2021	Voorontwerp	SBA	N	17-05-2021		SBA
E	01-02-2021	Voorontwerp	SBA	M	20-04-2021		SBA
D	23-01-2020	Voorontwerp	FRE	L	14-04-2021		SBA
C	11-10-2019	Voorontwerp	FRE	K	26-03-2021		ERO
B	17-09-2019	Voorontwerp	FDV	J	25-03-2021		ERO
A	10-05-2019	Voorontwerp	FDV	I			
DATUM	HISTORIEK	TEKENAAR	DATUM	HISTORIEK	TEKENAAR		


ONTWERP WEGENIS

Gudstraat

FASE	SCHAAL	PLANOPP (m²)	PROJECTNUMMER	PLANNUMMER	UITGAVE
VOORONTWERP	1:500	0,31m²	23550009	4.1.1	O

Legende ontworpen toestand

- RW-BETON-GRUIJS
- FIETSPAD
- VP/IN-BSS-GRUIJS-220X220/110X80(CONFORM_TDP)
- RW-BSS-GRUIJS-WATERPASSEREND-220X110X100
- GAZON-INTENSIEF_ONDERHOUD
- RW-ZUSTRUAT-STEENS
- RW-UITWIJK-GRASDAL
- RW-KEI-ZWGRAN
- PARK-BSS-ANTRACIET-220x110x100
- VP-DOLOMIET

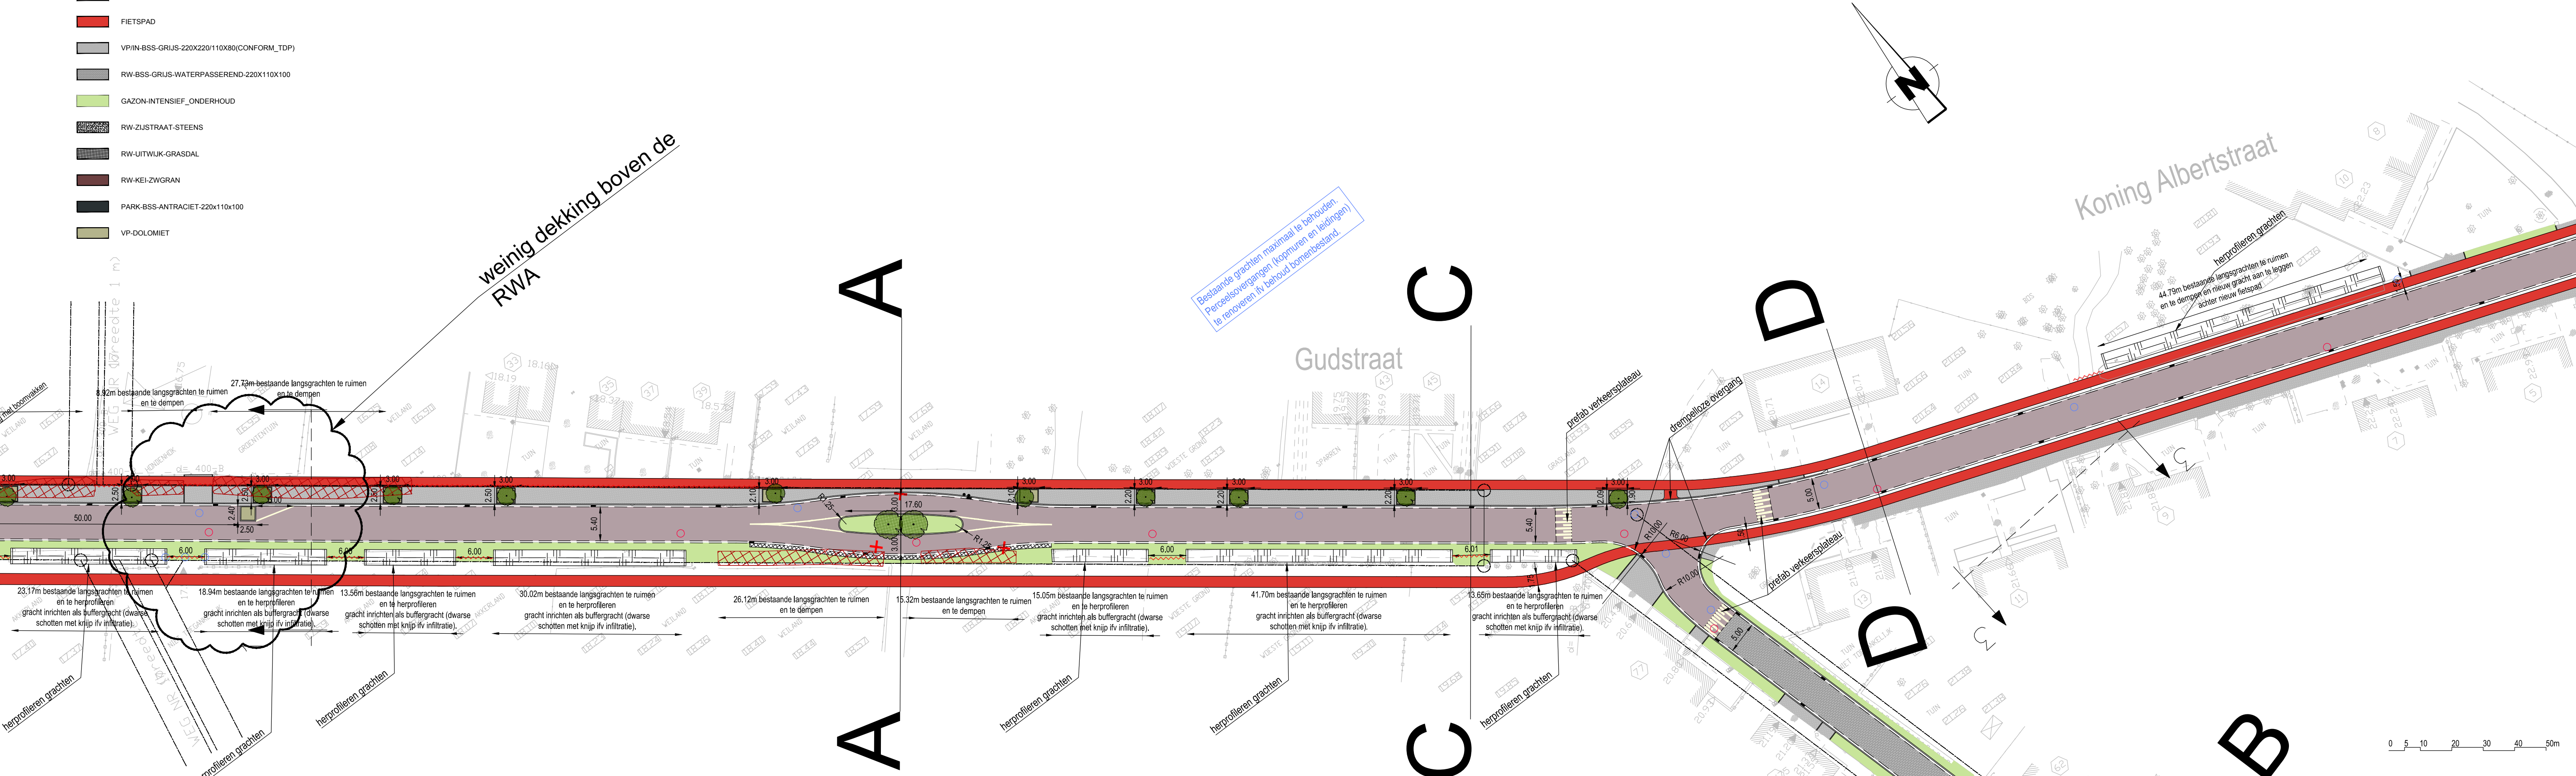

Stad Aalst

Gezien en goedgekeurd door de gemeenteraad in zitting van:

Burgemeester
dhr. Christoph D'Haese

Algemeen directeur
dhr. Wim Leerman

Provincie Oost-Vlaanderen

PROVINCIE OOST-VLAANDEREN
STAD AALST

Riolerings- en wegeniswerken Gudstraat

SWECO

vestiging Gent
Elfulstraat 43
B-9000 Gent
T +32 9 241 59 20
www.swecobelgium.be

Teamleider
ing. Kristof Mannaert

Projectleider
ing. Noor Desmet

DATUM	HISTORIEK	TEKENAAR	DATUM	HISTORIEK	TEKENAAR
H 26-03-2021	Voorontwerp	ERO			
G 19-03-2021	Voorontwerp	SBA			
F 12-02-2021	Voorontwerp	SBA			
E 01-02-2021	Voorontwerp	SBA			
D 23-01-2020	Voorontwerp	FRE			
C 11-10-2019	Voorontwerp	FRE	K	21-12-2021	toegevoegde waterslikkers
B 17-09-2019	Voorontwerp	FDV	J	17-05-2021	Voorontwerp
A 10-05-2019	Voorontwerp	FDV	I	14-04-2021	Voorontwerp

ONTWERP WEGENIS
Gudstraat - Koning Albertstraat

FASE	SCHAAL	PLANOPP (m²)	PROJECTNUMMER	PLANNUMMER	UITGAVE
VOORONTWERP	1:500	0,31m²	23550009	4.1.2	K

Legende ontworpen toestand

- RW-BETON-GRUIS
- FIETSPAD
- VP-IN-BSS-GRUIS-220x220/110x80(CONFORM_TDP)
- RW-BSS-GRUIS-WATERPASSEREND-220x110x100
- GAZON-INTENSIEF_ONDERHOUD
- RW-ZIJSTRAAT-STEENS
- RW-LITWYK-GRASDAL
- RW-KEI-ZWGRAN
- PARK-BSS-ANTRACIET-220x110x100
- VP-DOLMIET



Stad Aalst Gezien en goedgekeurd door de gemeenteraad in zitting van:

Burgemeester
dhr. Christoph D'Haese

Werk 9
B-9300 Aalst Algemeen directeur
dhr. Wim Leeman

Provincie Oost-Vlaanderen

PROVINCIE OOST-VLAANDEREN
STAD AALST

Riolerings- en wegeniswerken Gudstraat

SWECO

vestiging Gent
Eijfjulistraat 43
B-9000 Gent
T +32 9 241 59 20
www.swecobelgium.be

Teamleider
ing. Kristof Mannaert
Projectleider
ing. Noor Desmet

H	26-03-2021	Voorontwerp	ERO			
G	24-03-2021	Voorontwerp	ERO			
F	19-03-2021	Voorontwerp	SBA			
E	12-02-2021	Voorontwerp	SBA			
D	01-02-2021	Voorontwerp	SBA	L	21-12-2021	toegevoegde waterslikkers
C	23-01-2020	Voorontwerp	FRE	K	17-05-2021	Voorontwerp
B	17-09-2019	Voorontwerp	FDV	J	20-04-2021	Voorontwerp
A	10-05-2019	Voorontwerp	FDV	I	14-04-2021	Voorontwerp
DATUM	HISTORIEK	TEKENAAR	DATUM	HISTORIEK	TEKENAAR	

ONTWERP WEGENIS
Koning Albertstraat - Kattenbroekstraat - Bloemenveldstraat - Rozendreef
Biesebroekweg - Baikensveldweg

FASE	SCHAAL	PLANOOPP (m²)	PROJECTNUMMER	PLANNUMMER	UITGAVE
VOORONTWERP	1:500	0,62m²	23550009	4.1.3	L